



深圳三图建设集团有限公司

Http://www.szundo.com

地址:深圳市福田区沙头街道天安社区泰然九路11号
海松大厦A座三层

电话:0755-2955557
传真:0755-27616606

深圳三图建设集团有限公司
Shenzhen Santu Construction Group Co., Ltd

备注:

此设计图则之版权归深圳三图建设集团有限公司所有,非得建筑师或设计师之书面批准不得随意将任何部分翻印。切勿以比例量度此图,一切依图内数字所示为准。承建人必须在工场核对图内所示数字之准则,如发现有任何矛盾处,应立即通知建筑师或设计师,必须经有关部门审批后方可施工,否则造成不良及一切后果均与设计无关。

工程名称:

国网天津市电力公司东丽供电分公司

图名:

总平面图

建设单位:

国网天津市电力公司东丽供电分公司

审核

设计

绘图

施工


图号 P-06

序号

比例 1:300

日期

EXPLAIN
说明

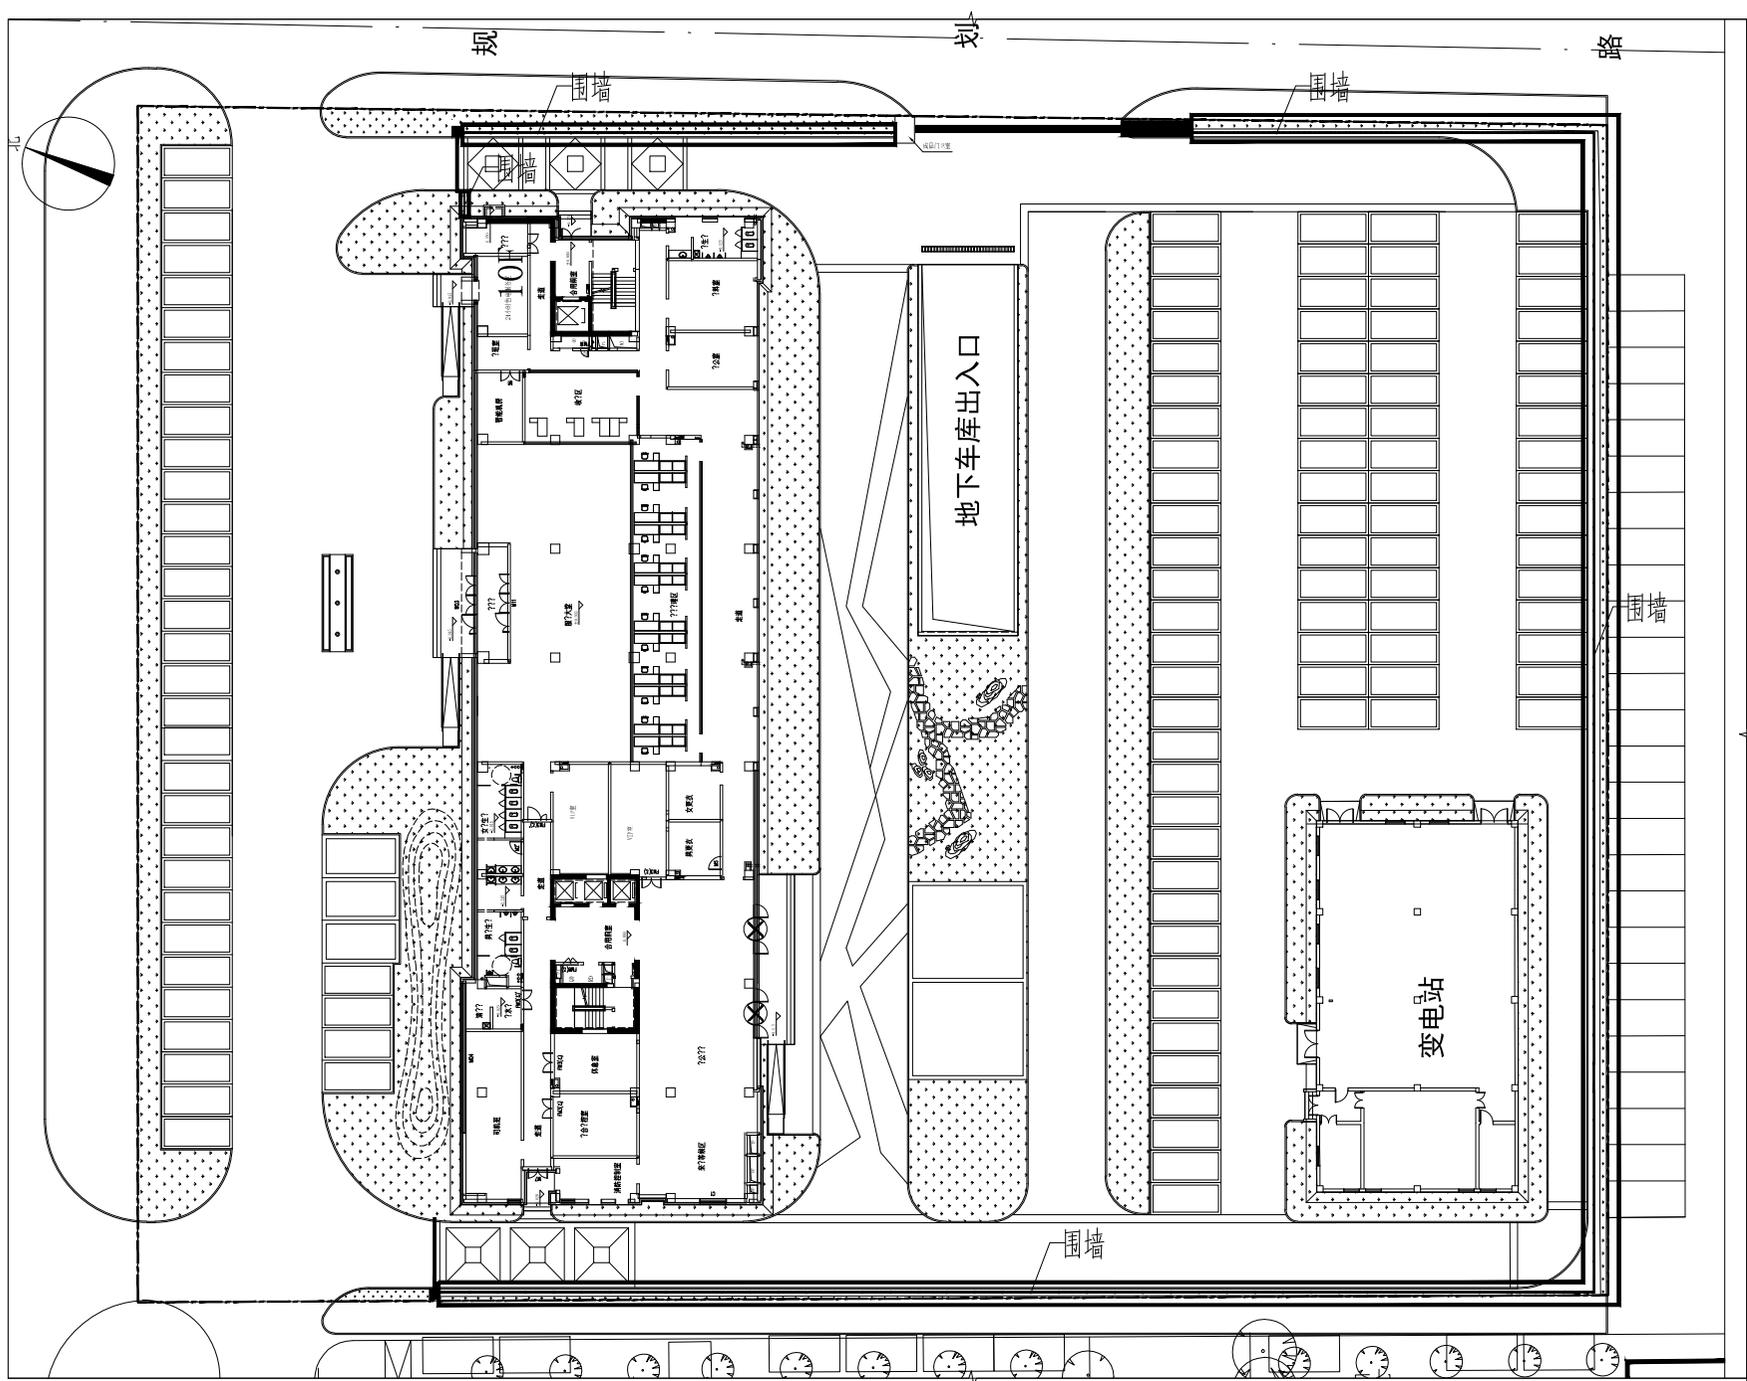

砖砌围墙

若标注尺寸与现场尺寸不符时,应以现场尺寸为准。

1 总平面图
SCALE

围墙总长: 232米