


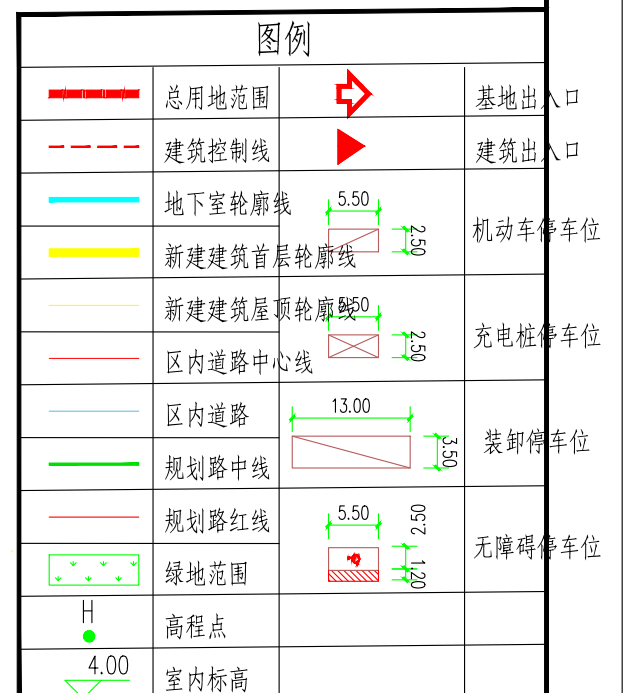



湖北联合轻工工业设计工程有限公司

Hubei United Light Industry Design & Engineering Co., Ltd.

设计专业范围: DESIGN GRAPHIC CLASS A
工程设计师等级: (Design License Number) A160005403

地址: 武汉汉阳区永丰门路170号(恒发大厦1003室)

电话: Rm 1603, Creative Bldg.,
No.170 Shuzheng Rd. Hongshan District, Wuhan City

传真/电邮: Tel: 027-84214307/0
E-mail: 2943227-8579364

网站: <http://www.hubeigp.com>

合作设计单位 Co-operated With

主 題 本 期 特 刊
Stamp For Issue

100

注册印章 Stamp For Register		
版次	日期	修改记录

Revision	Date	Description

	%
--	---

0	
6	

3


[illegible]

審 定 Approval		

项目批准人 Project Manager		
审 核		

Certify	彭可	彭可
专业负责人 Discipline Leader	彭可	彭可

校 对 Checker	王 影	张 华
设 计	张 华	王 影

Designer	成俊	成俊
Check	成俊	成俊
Draw	成俊	成俊

建设单位 Client
贝因美(天津)科技有限公司

工程名称 Project
年产2万吨配方奶粉及区域配送中心项目

子项目名称	Sub-Project
-------	-------------

图 名 Drawing Title	总图
-------------------	----

总平面布置图			
比例	1:100	图例	

工程编号 Project No.		图号 Drawing No.	
设计阶段 Design Stage		专业 Discipline	总图

比例 Scale	1:500	日期 Date	
版次		电子二维码	

Revise	QR code	A1
--------	---------	----

经济技术指标表						
项目	单位	总指标	已完指标	本次申请指标	审批后剩余指标	备注
危废场地面积(2000坐标系)	m ²	75434.00	m ²	75022.12	m ²	411.88
地上建筑面积	m ²	105413.20	m ²	105287.20	m ²	126.00
容积率	-	≥ 1.60	≥ 0.00	≥ 1.60	≥	0.31
绿地率	%	≥ 47.16 %	≥ 0.00 %	≥ 47.23 %	≥	30.59 %
建筑占地面积	m ²	≥ 35560.42	≥ 0.00	≥ 35434.42	≥	126.00
绿线率	%	≥ 20.01 %	= 0.00 %	= 19.98 %	=	25.01 %
绿线面积	m ²	= 15094.47	= 0.00	= 14990.04	=	104.43

项目	单位	设计值	本次计算数值	单位	设计值
总建筑面积	m ²	65988.47	65986.47	m ²	126.00
地上建筑面积	m ²	65816.57	65688.57	m ²	126.00
地下建筑面积	m ²	0.00	0.00	m ²	0.00
经营性建筑面积	m ²	0.00	0.00	m ²	0.00
非经营性建筑面积	m ²	173.90	173.90	m ²	0.00
行政办公及生活服务设施 (含车库、门卫、生活门、物业门)	m ²	0.92%	0.92%	m ²	0.00
机动车停车位	辆	71	71	辆	0.00
其中					
地上机动车停车位	辆	71	71	辆	0.00
普通车位	辆	63	63	辆	0.00
充电服务车位	辆	8	8	辆	0.00
自行车服务车位	辆	0	0	辆	0.00
非机动车停车位	辆	123	123	辆	0.00
其中					
地上非机动车停车位	辆	123	123	辆	0.00
地下非机动车停车位	辆	0	0	辆	0.00
绿地率	%	0	0	%	0.00

注:

1. 本图依据甲方提供的核定用地图、现状图等相关资料所绘制。
2. 平面坐标系采用 2000 年天津市坐标系。
3. 高程采用 1972 年天津市大沽高程系, 2015 年高程。
4. 未定位置由甲方提供。
5. 本图所标尺寸均以米为计。
6. 图中所注尺寸均为建筑外轮廓尺寸, 含外饰面、外饰面。
7. 消防、人防电力等附属设施, 均以相关部门审批为准。

总平面布置图

西 十 四 道

物流、办公、参观出入口

▼包材厂出入口

伊利工厂