


姓名	专业	姓名	专业	姓名	专业
	暖通运输		暖通运输		暖通运输
	暖通空调		暖通空调		暖通空调
	给水排水		给水排水		给水排水
姓名	专业	姓名	专业	姓名	专业
	建筑		建筑		建筑
	结构		结构		结构
	电气		电气		电气
姓名	专业	姓名	专业	姓名	专业
	工艺		工艺		工艺
	管道		管道		管道
	自控		自控		自控

设计	审核	本专业人员
PREP	APPR	SPECIALITY PERSONNEL
设计	审核	本专业人员
PREP	APPR	SPECIALITY PERSONNEL
设计	审核	本专业人员
PREP	APPR	SPECIALITY PERSONNEL

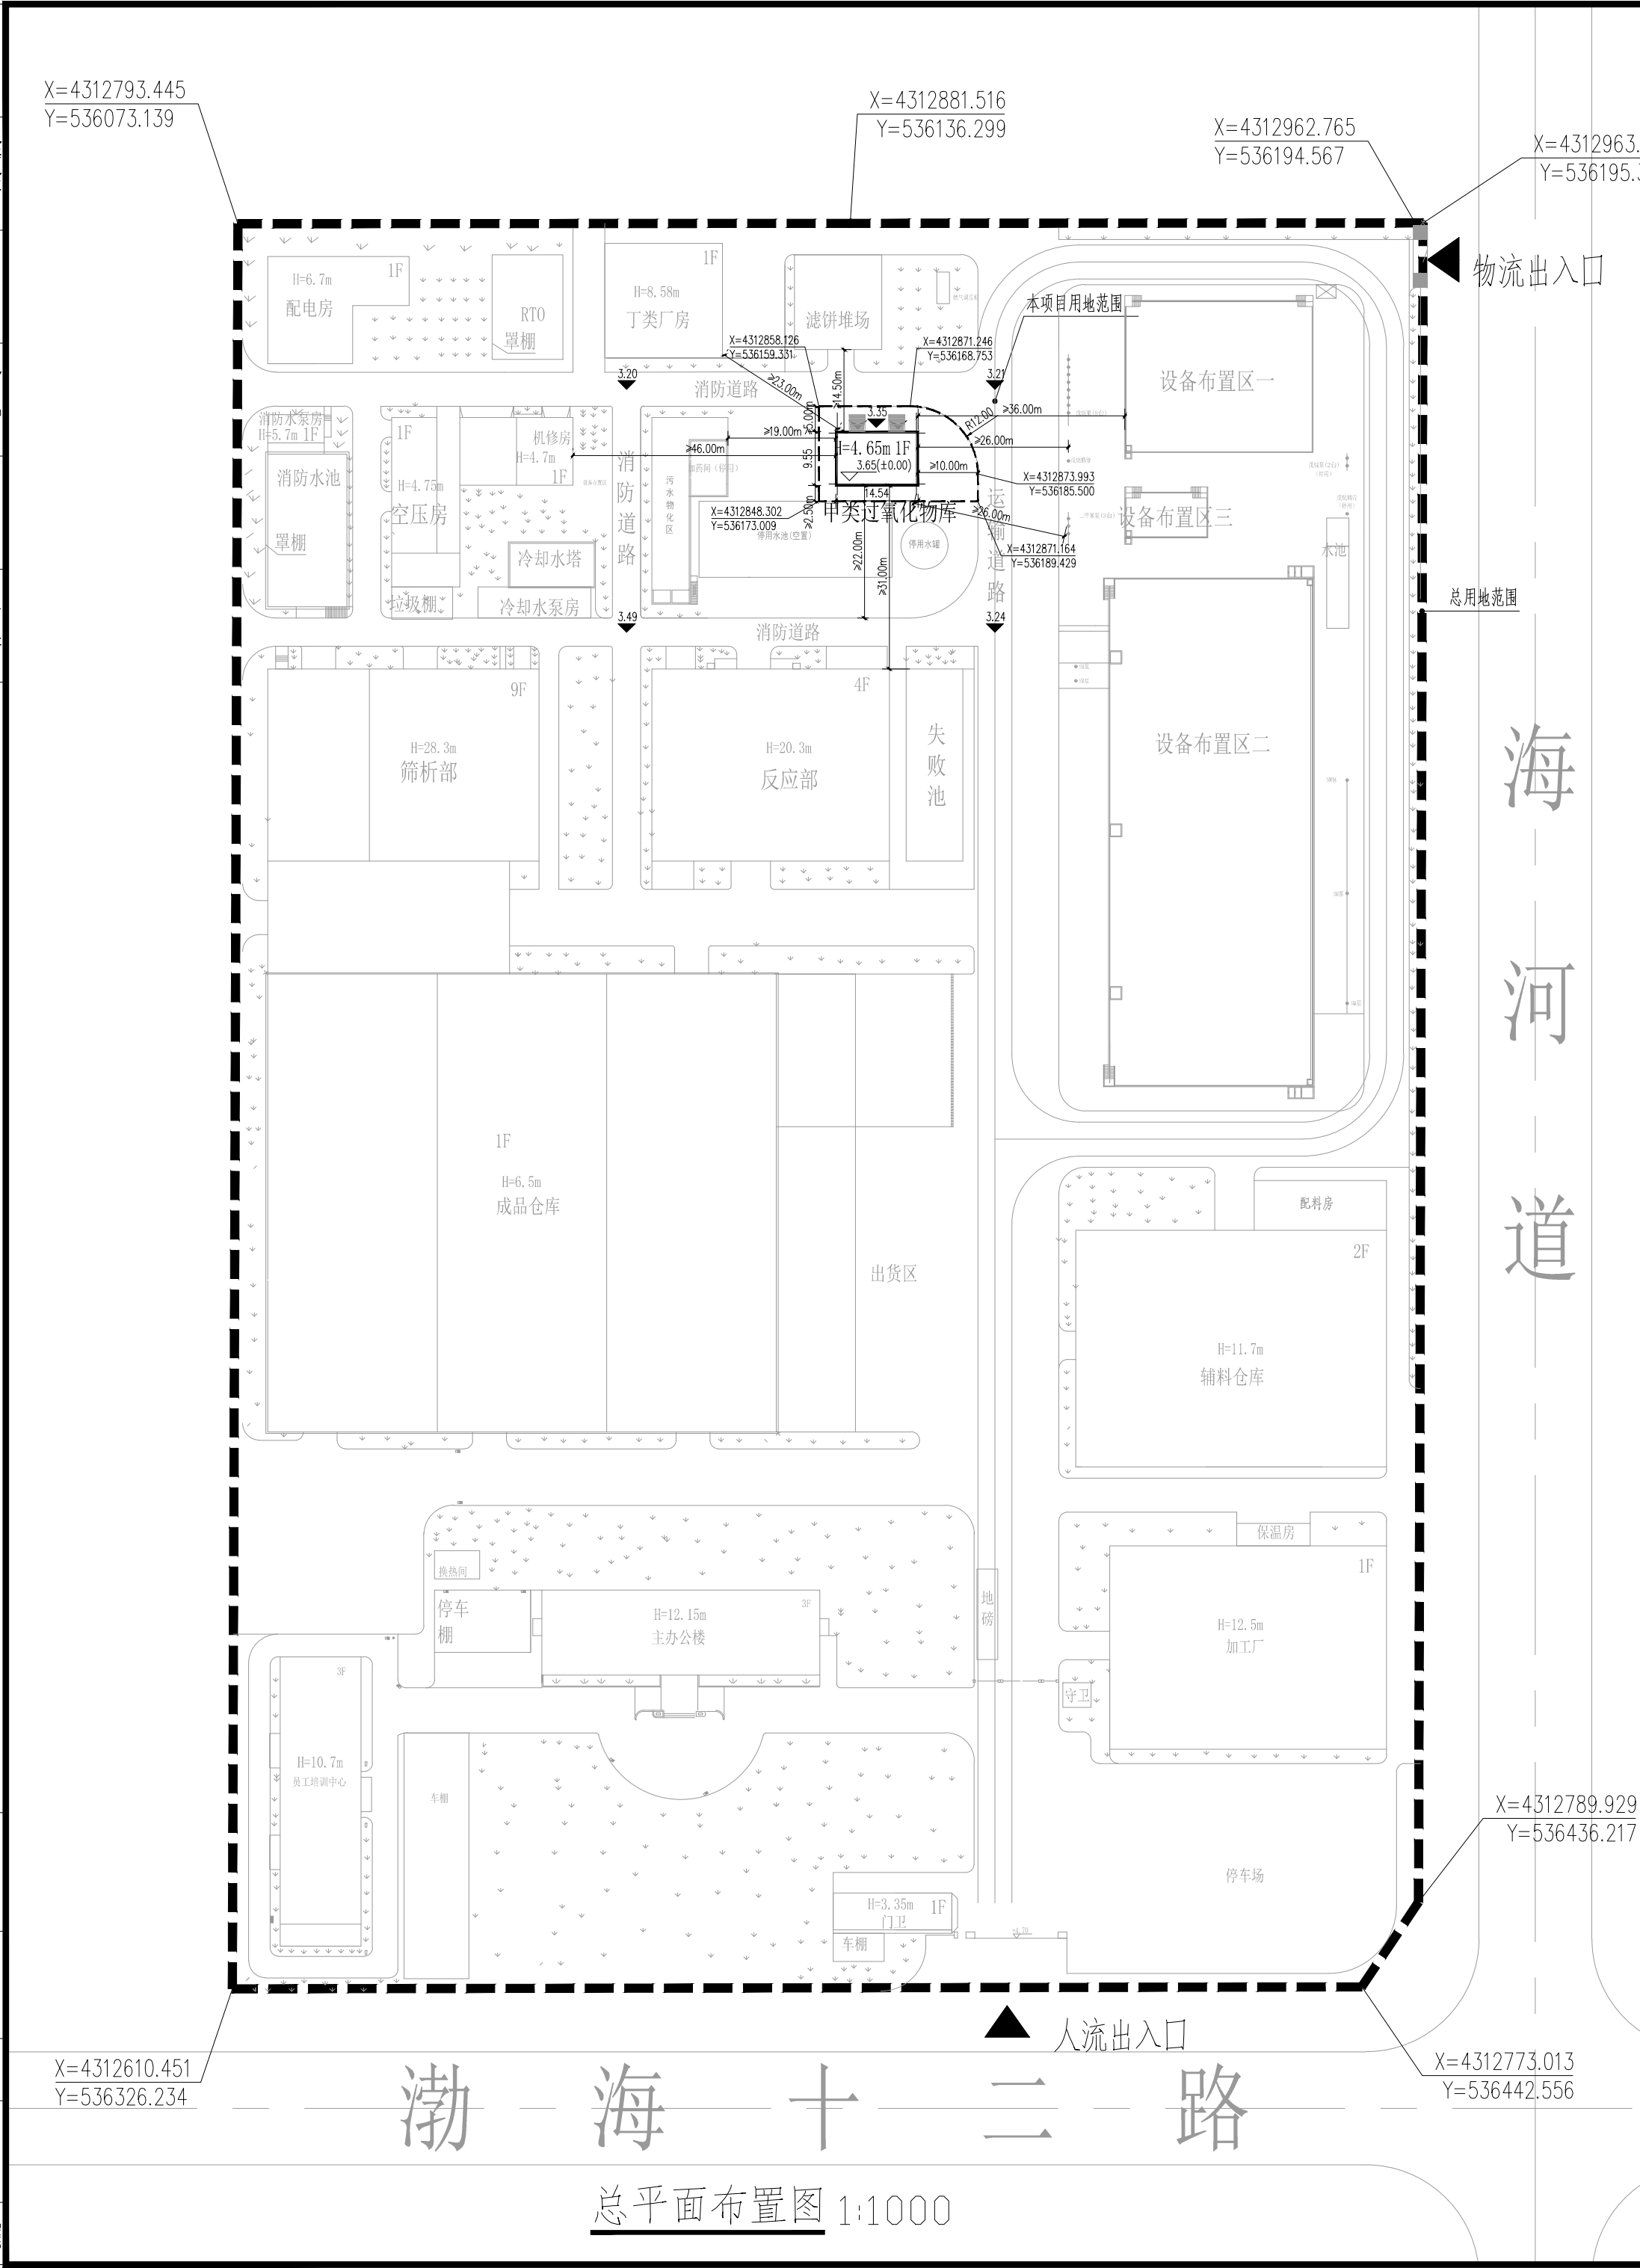

技术经济指标表总表（工业类）									
项目	单位	总指标		已发证指标		本次申报指标		审批后剩余指标	
总用地面积	m²	65434.0		64990.9		443.1			
界内建设用地面积	m²	65434.0		64990.9		443.1			
容积率	—	≥	0.67						
地上计容建筑面积	m²	≥	43765.71	≥	43627.00	≥	138.71	≥	
建筑密度	%	≥	42.22						
建筑基底面积	m²	≥	27625.8	≥	27487.09	≥	138.71	≥	
绿地率	%	≥	17.47						
绿地面积	m²	≥	11430.12	≥	11430.12	≥		≥	
行政办公及生活服务设施用地面积	m²	≤	1580.18						
行政办公及生活服务设施用地比例	%	≤	2.41						
行政办公、生活服务设施建筑面积	m²	≤	4367.01						
行政办公、生活服务设施建筑比例	%	≤	12.42						
项目				单位		本次申报指标			
总建筑面积				m²		≥		138.71	
地上计容建筑面积、地下建筑面积				m²		≥		138.71	
地上建筑面积				m²		≥		138.71	
地上非奖励建筑面积				m²		≤		0	
地下建筑面积	经营性建筑面积			m²		≤		0	
	非经营性建筑面积			m²		0			
机动车停车位				辆		≥		0	
其中	地上机动车停车位			辆		≤		0	
	地下机动车停车位			辆		0			
非机动车停车位				辆		≥		0	
其中	地上非机动车停车位			辆		0			
	地下非机动车停车位			辆		0			
城市雕塑				座		0			

说明：

- 1、本图依据甲方提供的核定用地图，现状图等相关资料所绘制。
- 2、平面坐标系采用2000天津城市坐标系。
- 3、高程采用1972年天津大沽高程系，2015年高程。
- 4、水准点位置由甲方提供。
- 5、本图所注尺寸均以米为单位。
- 6、图中所注尺寸均为建筑物外轮廓尺寸，含保温、外饰面。
- 7、消防、人防、电力等附属设施的布局 and 规模，均以相关部门审批结果为准。

图例

	新建建筑		道路	1F	建筑层数		厂区出入口		本项目用地范围
	已建建筑		绿地		室内地坪高程		室外地坪高程		
	场地坐标	H=4.65m	建筑高度		建筑出入口		总用地范围		

版次 REV	说 明 DESCRIPTION	设 计 PRE'D	校 核 CHK'D	审 核 APPR	审 定 AUTH'D	专业负责人 TEC. MAN	项目负责人 PROJ. MAN	日 期 DATE	
 海湾工程有限公司 Bay Engineering Co.,Ltd				石 家 庄 SHI JIA ZHUANG	资 质 等 级 甲 级 GRADE OF QUALIFICATION CLASS A		证 书 编 号 A113000699 CERTIFICATE NO.		
总平面布置图				建 设 单 位 CONSTRUCTION UNIT	天 津 新 龙 桥 工 程 塑 料 有 限 公 司				
				项 目 名 称 PROJECT NAME	新 龙 桥 改 建 甲 类 过 氧 化 物 库 项 目				
				装 置 及 工 区 UNIT & WORK AREA	总图运输				第 1 张 SHEET
比例 SCALE	1 : 1000	设计专业 PROFESSION	总图	设计阶段 DESIGN STAGE	初步设计	图 号 DRAWING NO.		HH23HY11-00-30-01	
						共 1 张 TOT.			