



传承创新 设计美好城乡

天津中和工程设计院有限公司

Tianjin Zhonghe Engineering Design Institute Co.,Ltd.

建筑行业（建筑工程）乙级：A212009149

风景园林工程设计专项乙级：A212009149

本图纸的版权，属天津中和工程设计院有限公司所有，不得用于本工程以外范围。本图纸需手续齐全方可用于施工。不得量取图纸尺寸施工。如有任何不事宜，请在施工前与设计师会商。此图未经各级规划、消防、人防、审图等各政府主管部门批准不得用于正式施工。

盖章 S T A M P

索引图 KEY PLAN

版 本
REV.

日 期
DATE

备 注
NOTES

建设单位 CLIENT

天津仁泽物流发展有限公司

项目名称
PROJECT NAME

天津仁泽物流二期仓库项目

子项名称
SUB PROJECT

仓库4

项目编号
PROJECT NO.

L24-26

项目负责人
PROJECT PERSON
IN CHARGE

蔡伟杰

蔡伟杰

专业负责人
DIVISION CHIEF

高建

高建

审 核
EXAMINED BY

蔡伟杰

蔡伟杰

校 对
CHECKED BY

高建

高建

设 计
DESIGNED BY

马胤恒

马胤恒

制 图
DRAWING BY

马胤恒

马胤恒

日 期
DATE

2024. 10

比 例
SCALE

1： 100

图 别
CATEGORY


方案图

图 号
DRAWING NO.

建总-01

图 名 DRAWING TITLE

总平面图

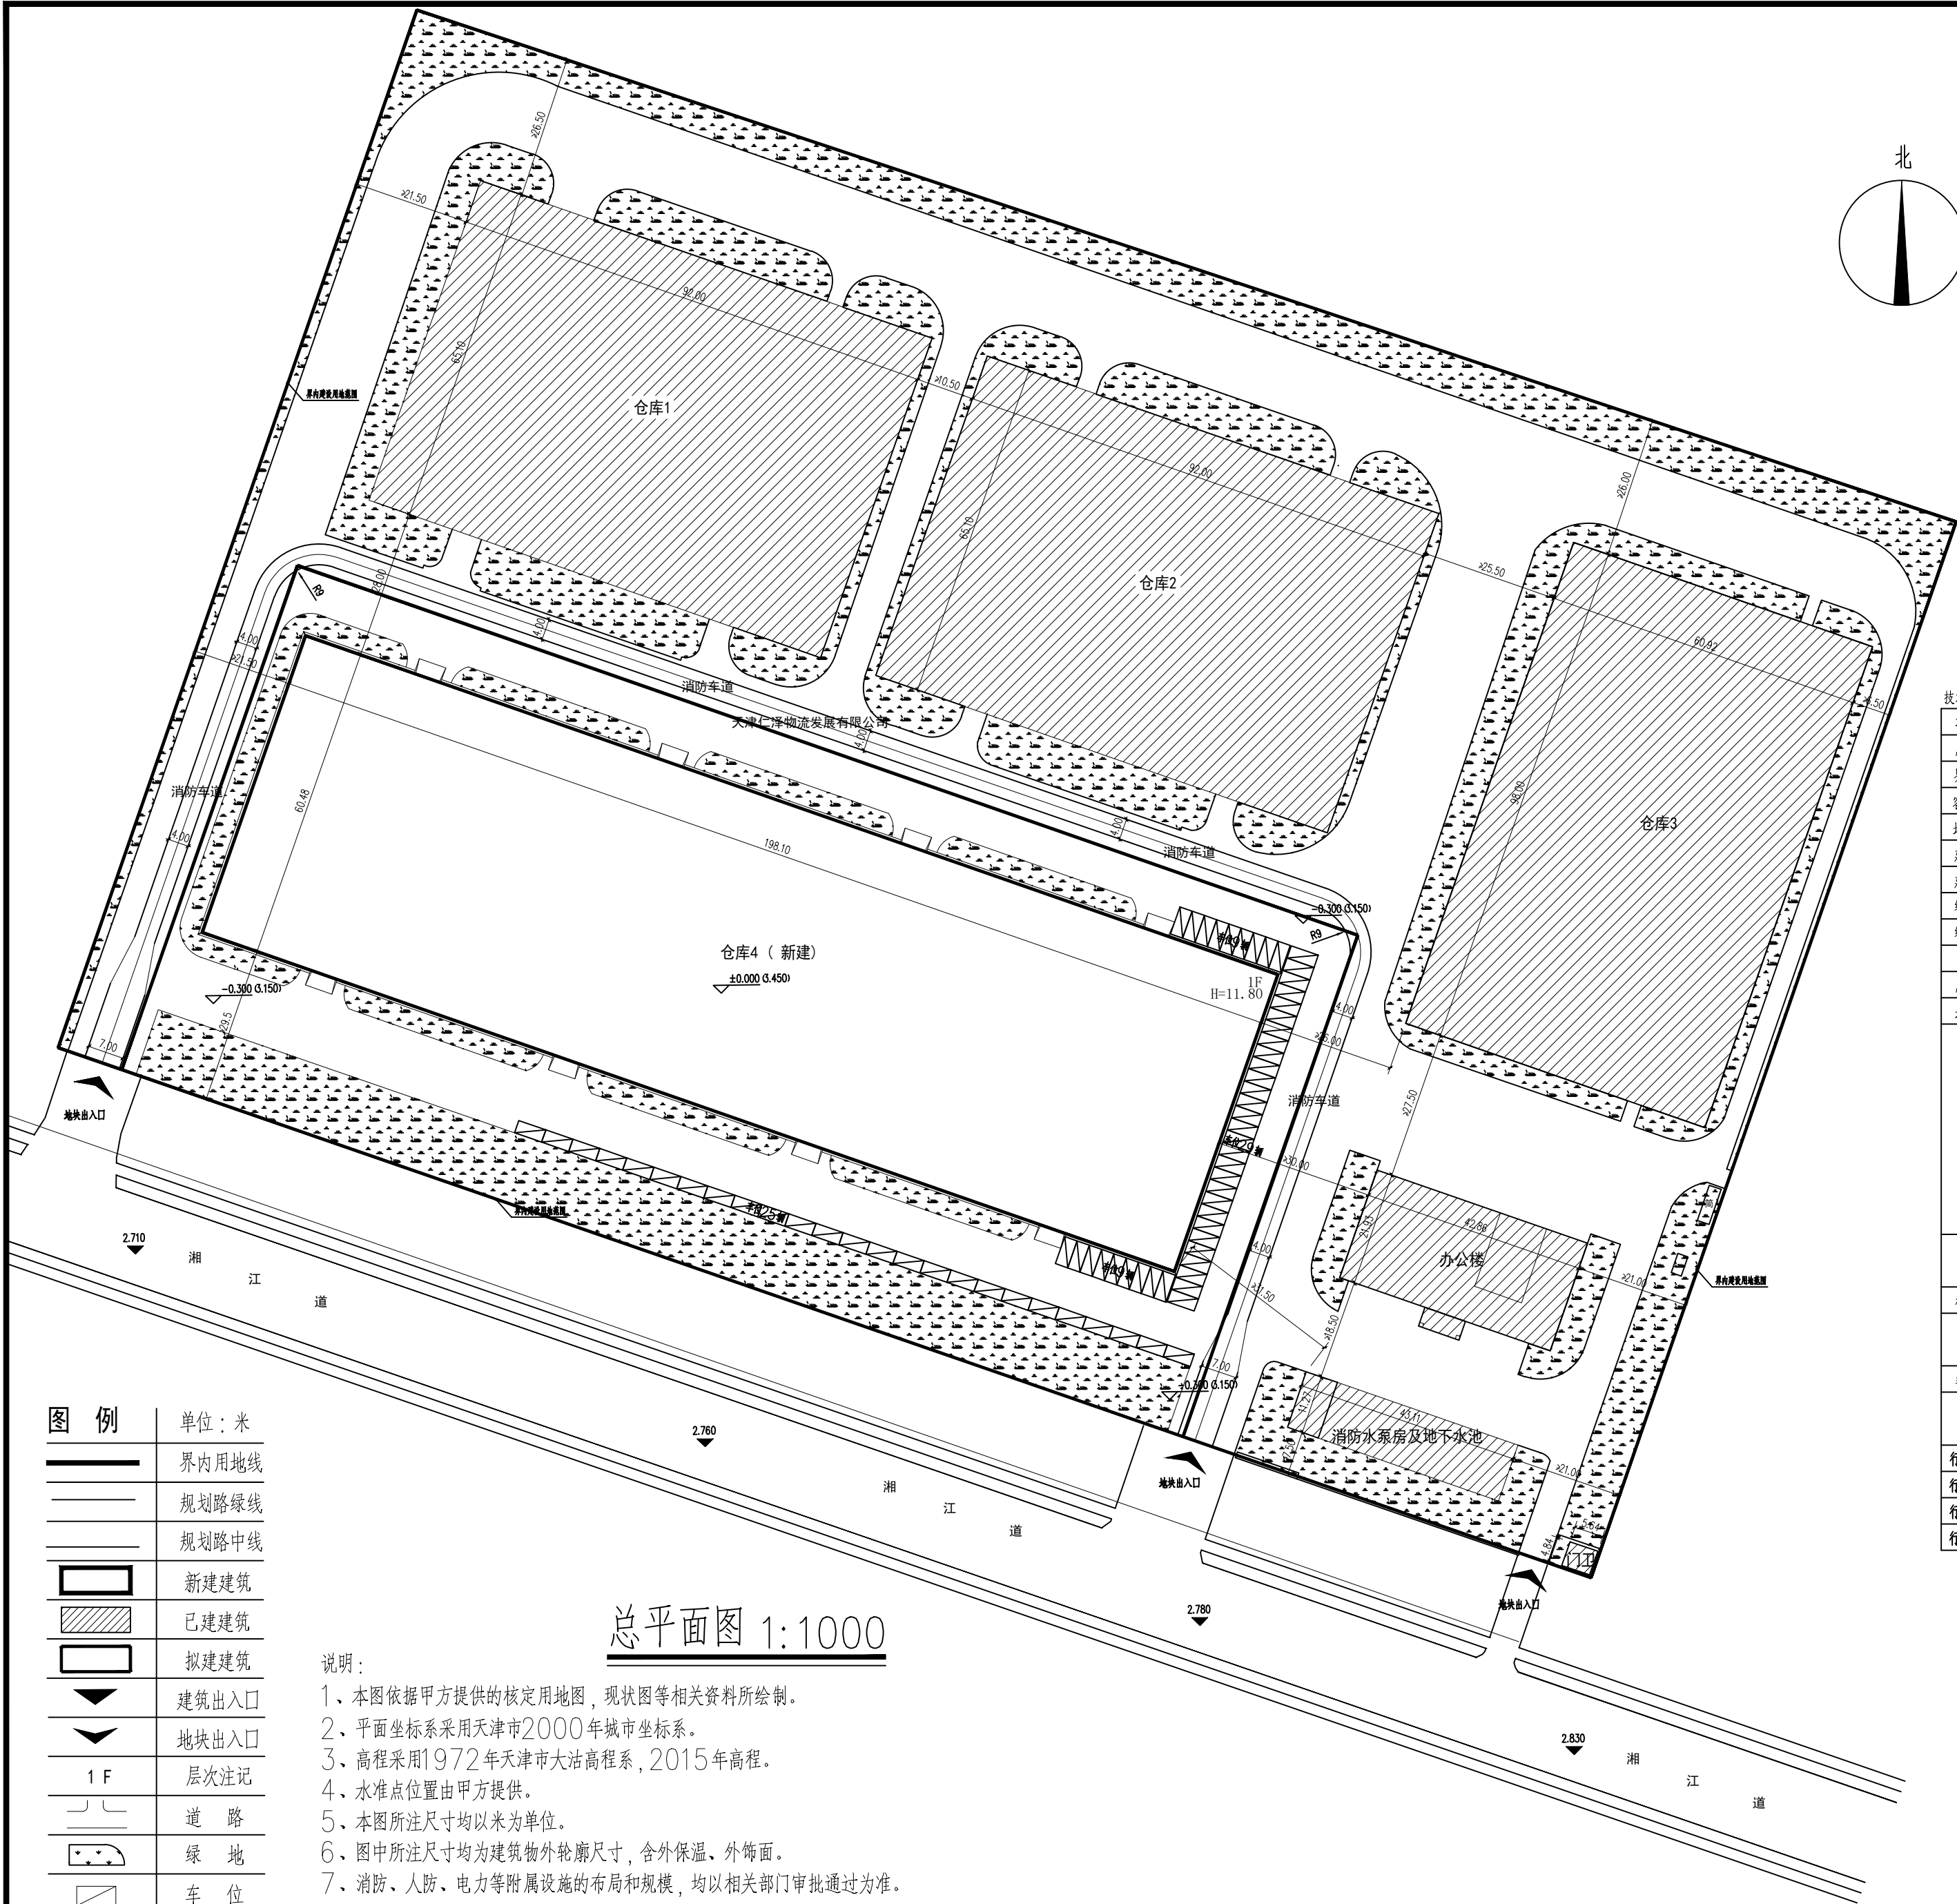

总平面图 1:1000

图 例	单位：米
	界内用地线
	规划路绿线
	规划路中线
	新建建筑
	已建建筑
	拟建建筑
	建筑出入口
	地块出入口
	层次注记
	道 路
	绿 地
	车 位
	透水铺装
	实测距离

说明：

- 1、本图依据甲方提供的核定用地图，现状图等相关资料所绘制。
 - 2、平面坐标系采用天津市2000年城市坐标系。
 - 3、高程采用1972年天津市大沽高程系，2015年高程。
 - 4、水准点位置由甲方提供。
 - 5、本图所注尺寸均以米为单位。
 - 6、图中所注尺寸均为建筑物外轮廓尺寸，含外保温、外饰面。
 - 7、消防、人防、电力等附属设施的布局和规模，均以相关部门批准通过为准。
 - 8、位于消防车道上得透水铺装应同时满足消防车荷载的要求
 - 9、我设计单位承诺设计方案符合所有的法律、法规、政策、规范、标准要求；
- 我设计单位对设计方案的真实性、准确性负责：如有问题，我设计单位对设计方案终身负责