



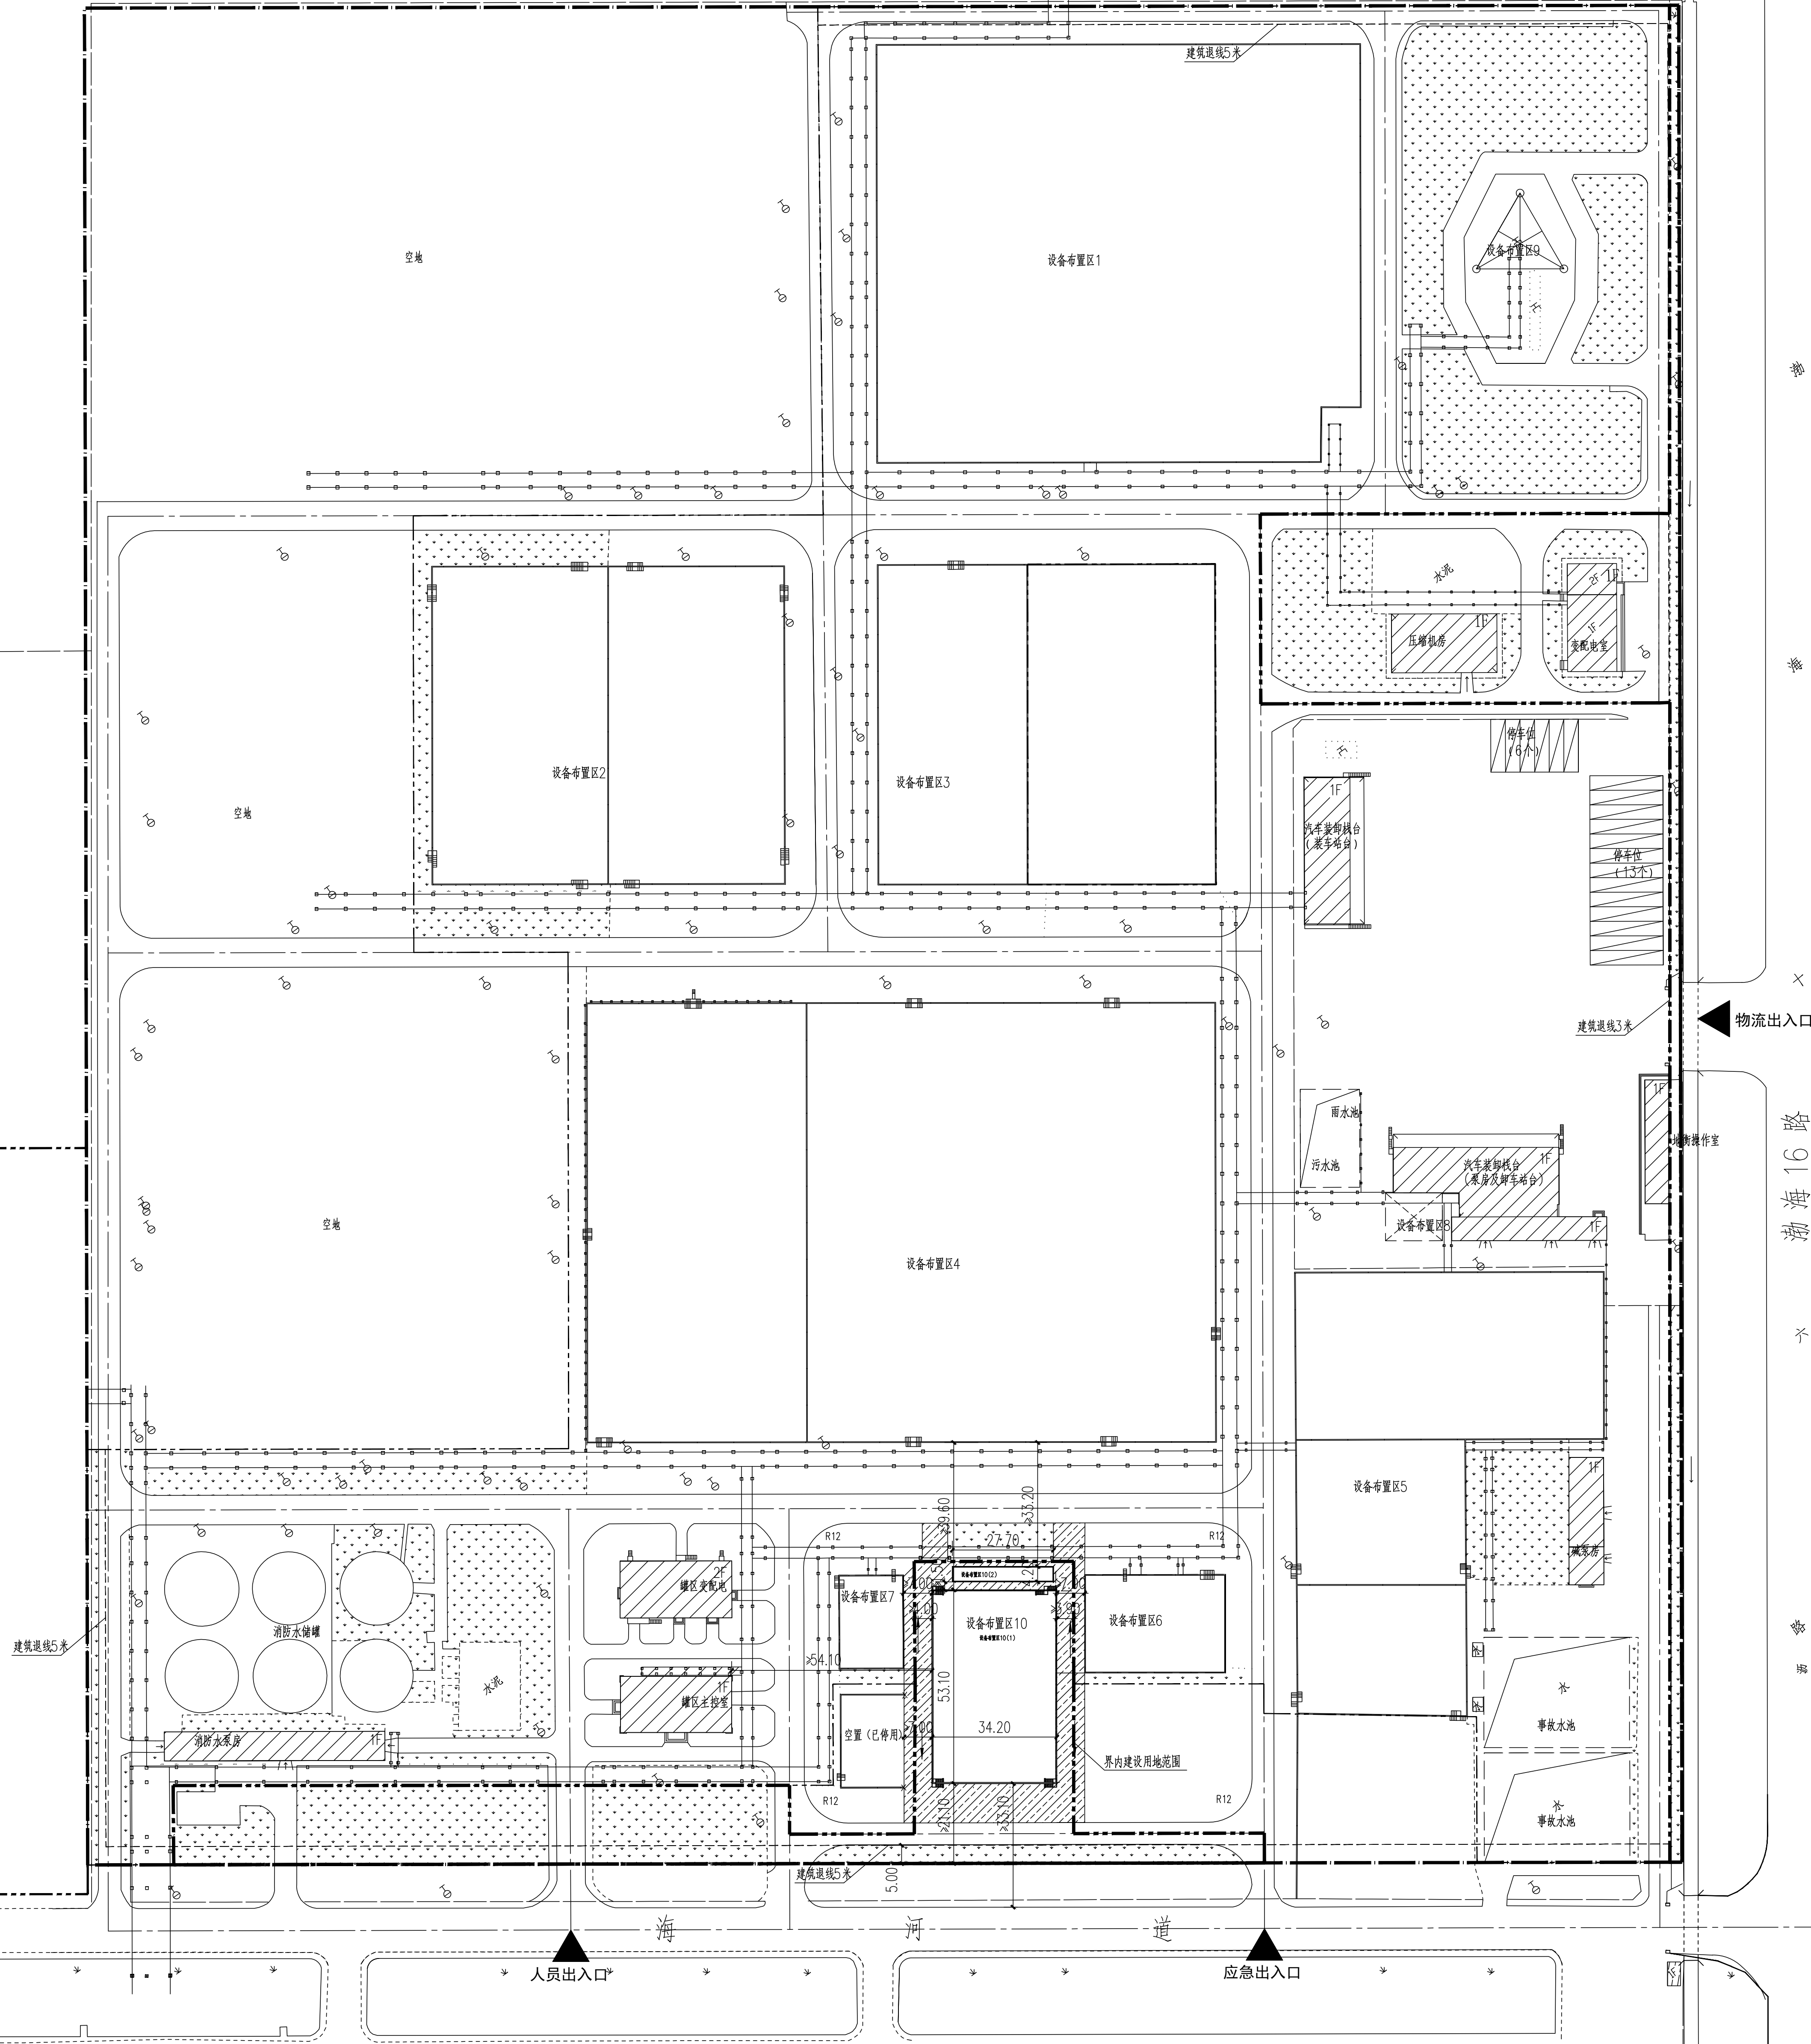

总平面布置图 1:1000

罐区地块分区示意图

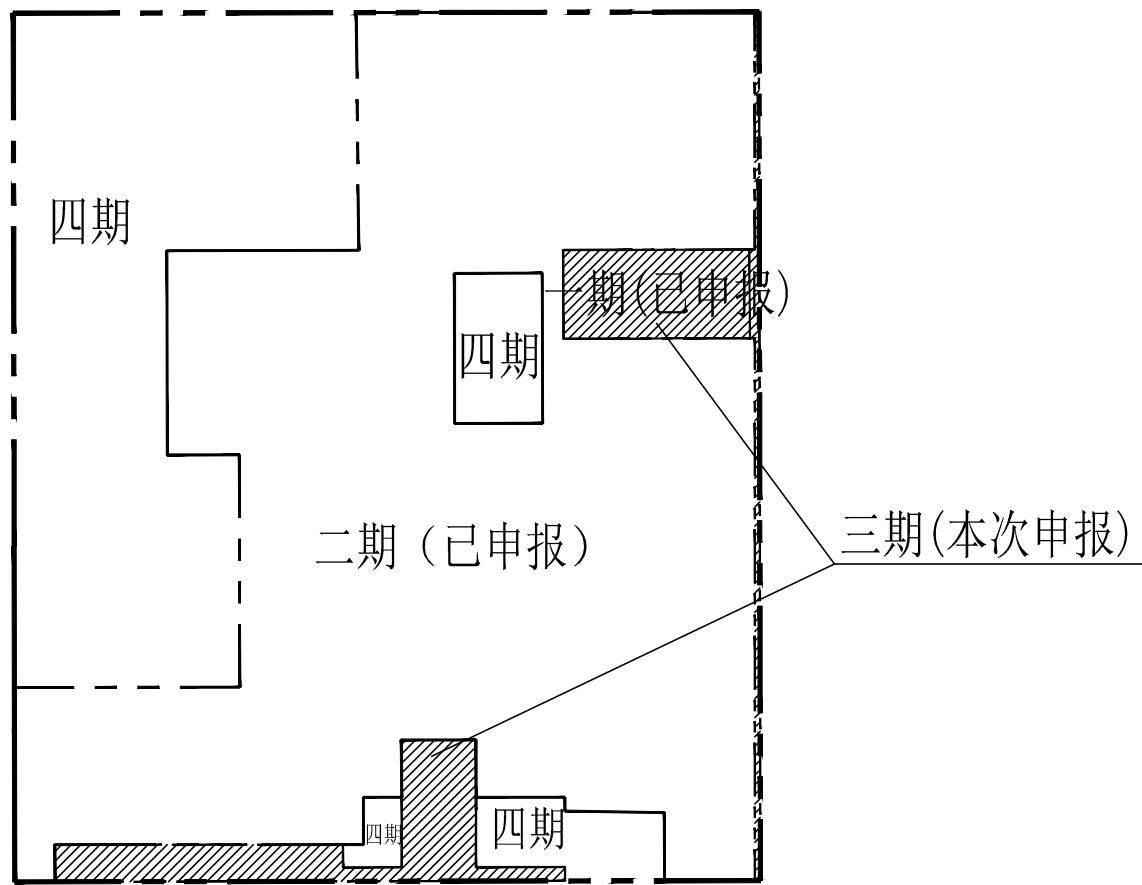

经济技术指标表(公建、工业类)

项目	单位	总指标	已发证指标	本次申报指标	审批后剩余指标
总用地面积 (1990年天津市自然资源局公告)	m ²	222377.4			
总用地面积 (2000年天津市公告)	m ²	222373.79	147512.05	15262.63	66905.53
界内建设用地面积	m ²	222373.79	147512.05	15262.63	66905.53
容积率	-	≥ 0.6			
地上计容建筑面积	m ²	≥ 133424.27	≥ 77393.05	≥ 1932.36	≥ 54098.86
建筑密度	%	≥ 35.66			
建筑基底面积	m ²	≥ 79300.00	≥ 77256.79	≥ 1932.36	≥ 110.85
绿地率	%	= 20.00			
绿地面积	m ²	= 44474.75	≥ 13061.73	≥ 6465.49	≥ 24947.53
行政办公及生活服务 设施用地面积比例	%	≤ 0			
行政办公及生活服务 设施占总建筑面积比例	%	≤ 0			
项目	单位			本次申报指标	
总建筑面积	m ²	≥		0	
地上建筑面积	m ²	≥		0	
地上计容建筑面积	m ²	≥		1932.36	
地下建筑面积	经营性建筑面积	m ²	≥	0	
	非经营性建筑面积	m ²	≥	0	
机动车停车位		辆	≥	0	
其中	地上机动车停车位	辆	≥	0	
	地下机动车停车位	辆		0	
非机动车停车位		辆	≥	0	
其中	地上非机动车停车位	辆		0	
	地下非机动车停车位	辆		0	
行政办公及生活服务设施用地面积	m ²			0	
行政办公及生活服务设施用地面积比例	%			0	

图 例

图例	图例名称	图例	图例名称
	总用地范围		道路
	界内建设用地范围		机动车停车位
	绿化		新建硬化地面
	新建构筑物		
	已申报建筑物		

说明:

1. 本图依据甲方提供的核实用地图、现状图等相关资料所绘制。
2. 平面坐标系采用2000年天津市城市坐标系。
3. 高程采用1972年天津市大沽高程系,2015年高程。
4. 水准点位置由甲方提供。
5. 本图所注尺寸均以米为单位。
6. 图中所注尺寸均为构筑物外轮廓尺寸,含外保温、外饰面。
7. 消防、人防、电力等附属设施,均由相关部门审批通过为准。
8. 本方案符合国家和天津市现行相关法律法规的要求。

		△																					
		△																					
		△																					
				方案设计																			
版次 REV		说明 DESCRIPTION		日期 DATE		设计 DRAWN		校核 CHECKED		审核 APPRO		审定(批准) AUTHD											
本图纸为天津渤化工程有限公司财产。未经授权许可不得将图纸第三方复制或。 This drawing is the property of CHINA TIANJIN BOHUA ENGINEERING CO., LTD. unauthorized disclosure to any third party or duplication is not permitted.																							
 天津渤化工程有限公司 CHINA TIANJIN BOHUA ENGINEERING CO., LTD. (原天津渤海化工集团规划设计院)												项目名称 PROJECT		MMA 储罐量提升改造项目									
图纸名称 DRAWING NAME				总平面布置图								项目编号 PROJECT NO.		25101AC027									
设计阶段 DESIGN PHASE				方案阶段				专业 SPECIAL		总图		比例 SCALE		1:1000		第1张共1张 SHEET 1 OF 1		图号 DRAWING NO.		0010-PL-PLN-01			
会签专业 SPECIAL		签字 SIGN		日期 DATE																			