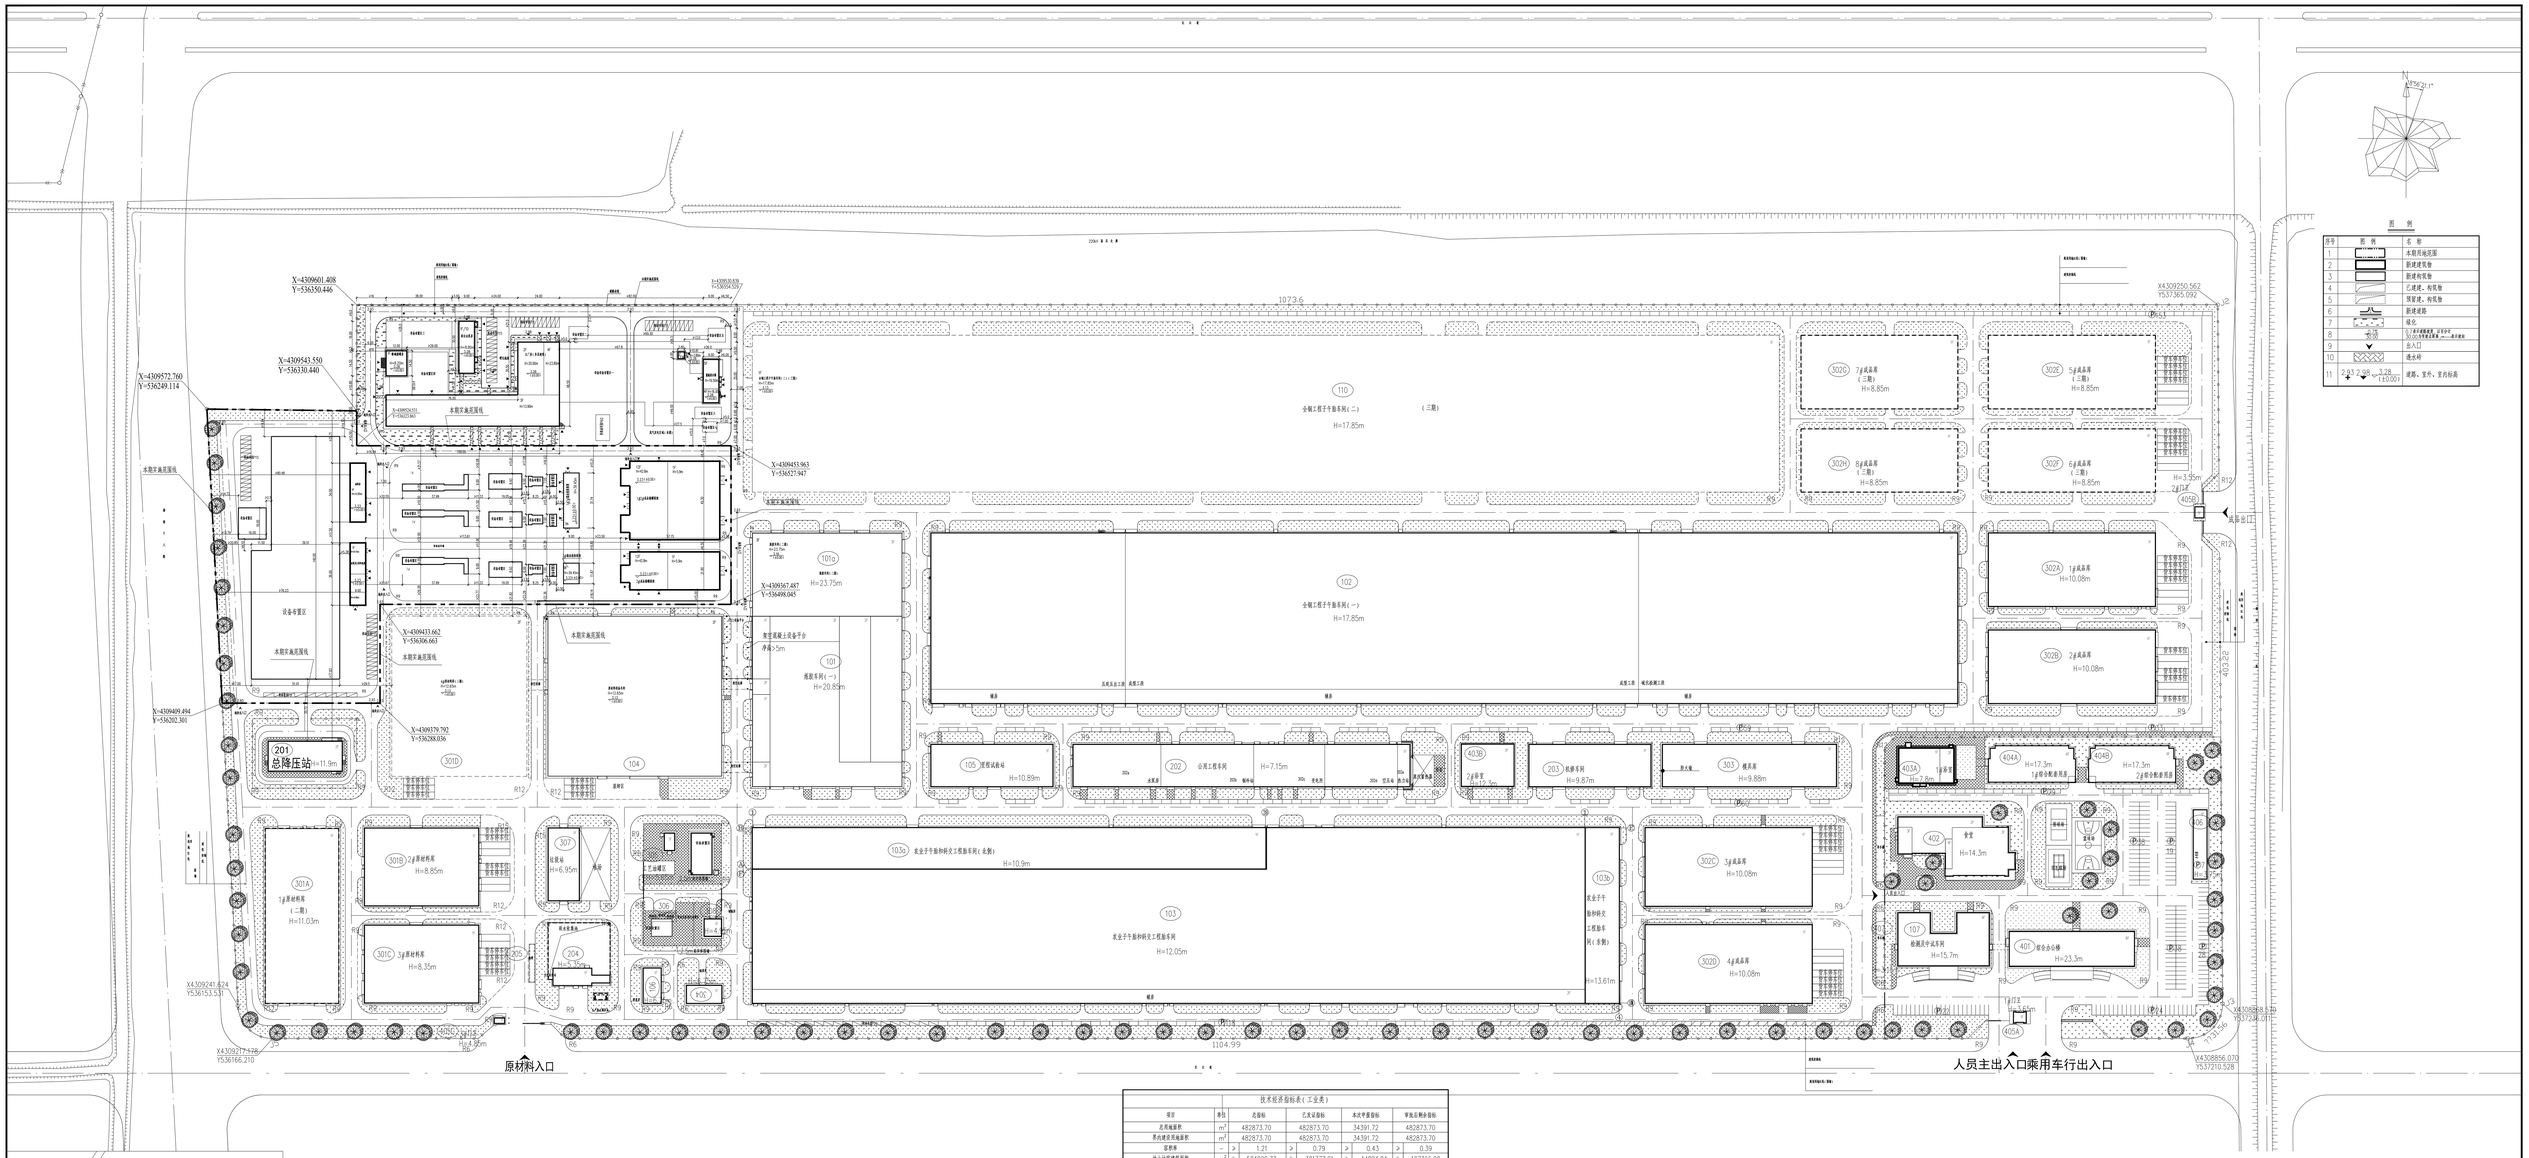
X=4309601.408
Y=536350.446
X=4309543.550
Y=536330.440
X=4309572.760
Y=536249.114
X=4309453.963
Y=536227.947
X=4309367.487
Y=536498.045
X=4309433.662
Y=536306.663
X=4309409.494
Y=536202.301
X=4309379.792
Y=536288.036
X4309250.562
Y537365.092
X4309241.624
Y536153.531
X4309277.178
Y536166.210
X4308856.070
Y537210.528
107.3.6
1104.99
463.22
110
会议工程子项系列(二)
H=17.85m
102
会议工程子项系列(一)
H=17.85m
101a
H=23.75m
101
报废车列(一)
H=20.85m
104
H=10.89m
105
202
公共工程系列
H=7.15m
203
H=9.87m
303
H=9.88m
302G
7#成品库
(三期)
H=8.85m
302E
5#成品库
(三期)
H=8.85m
302H
8#成品库
(二期)
H=8.85m
302F
6#成品库
(二期)
H=8.85m
302A
1#成品库
H=10.08m
302B
2#成品库
H=10.08m
302C
3#成品库
H=10.08m
302D
4#成品库
H=10.08m
403A
H=17.3m
404A
H=17.3m
404B
H=17.3m
402
食堂
H=14.3m
401
综合办公楼
H=23.3m
107
检测及中试车列
H=15.7m
103a
农业子午脂肪酸交工程脂车列(未装置)
H=10.9m
103
农业子午脂肪酸交工程脂车列
H=12.05m
103b
农业子午脂肪酸交工程脂车列(未装置)
H=13.61m
201
总降压站
H=11.9m
301A
1#原材料库
(二期)
H=11.03m
301B
2#原材料库
H=8.85m
301C
3#原材料库
H=8.35m
301D
H=8.85m
307
H=6.95m
204
H=5.35m
205
H=4.95m
H=4.95m
H=4.95m