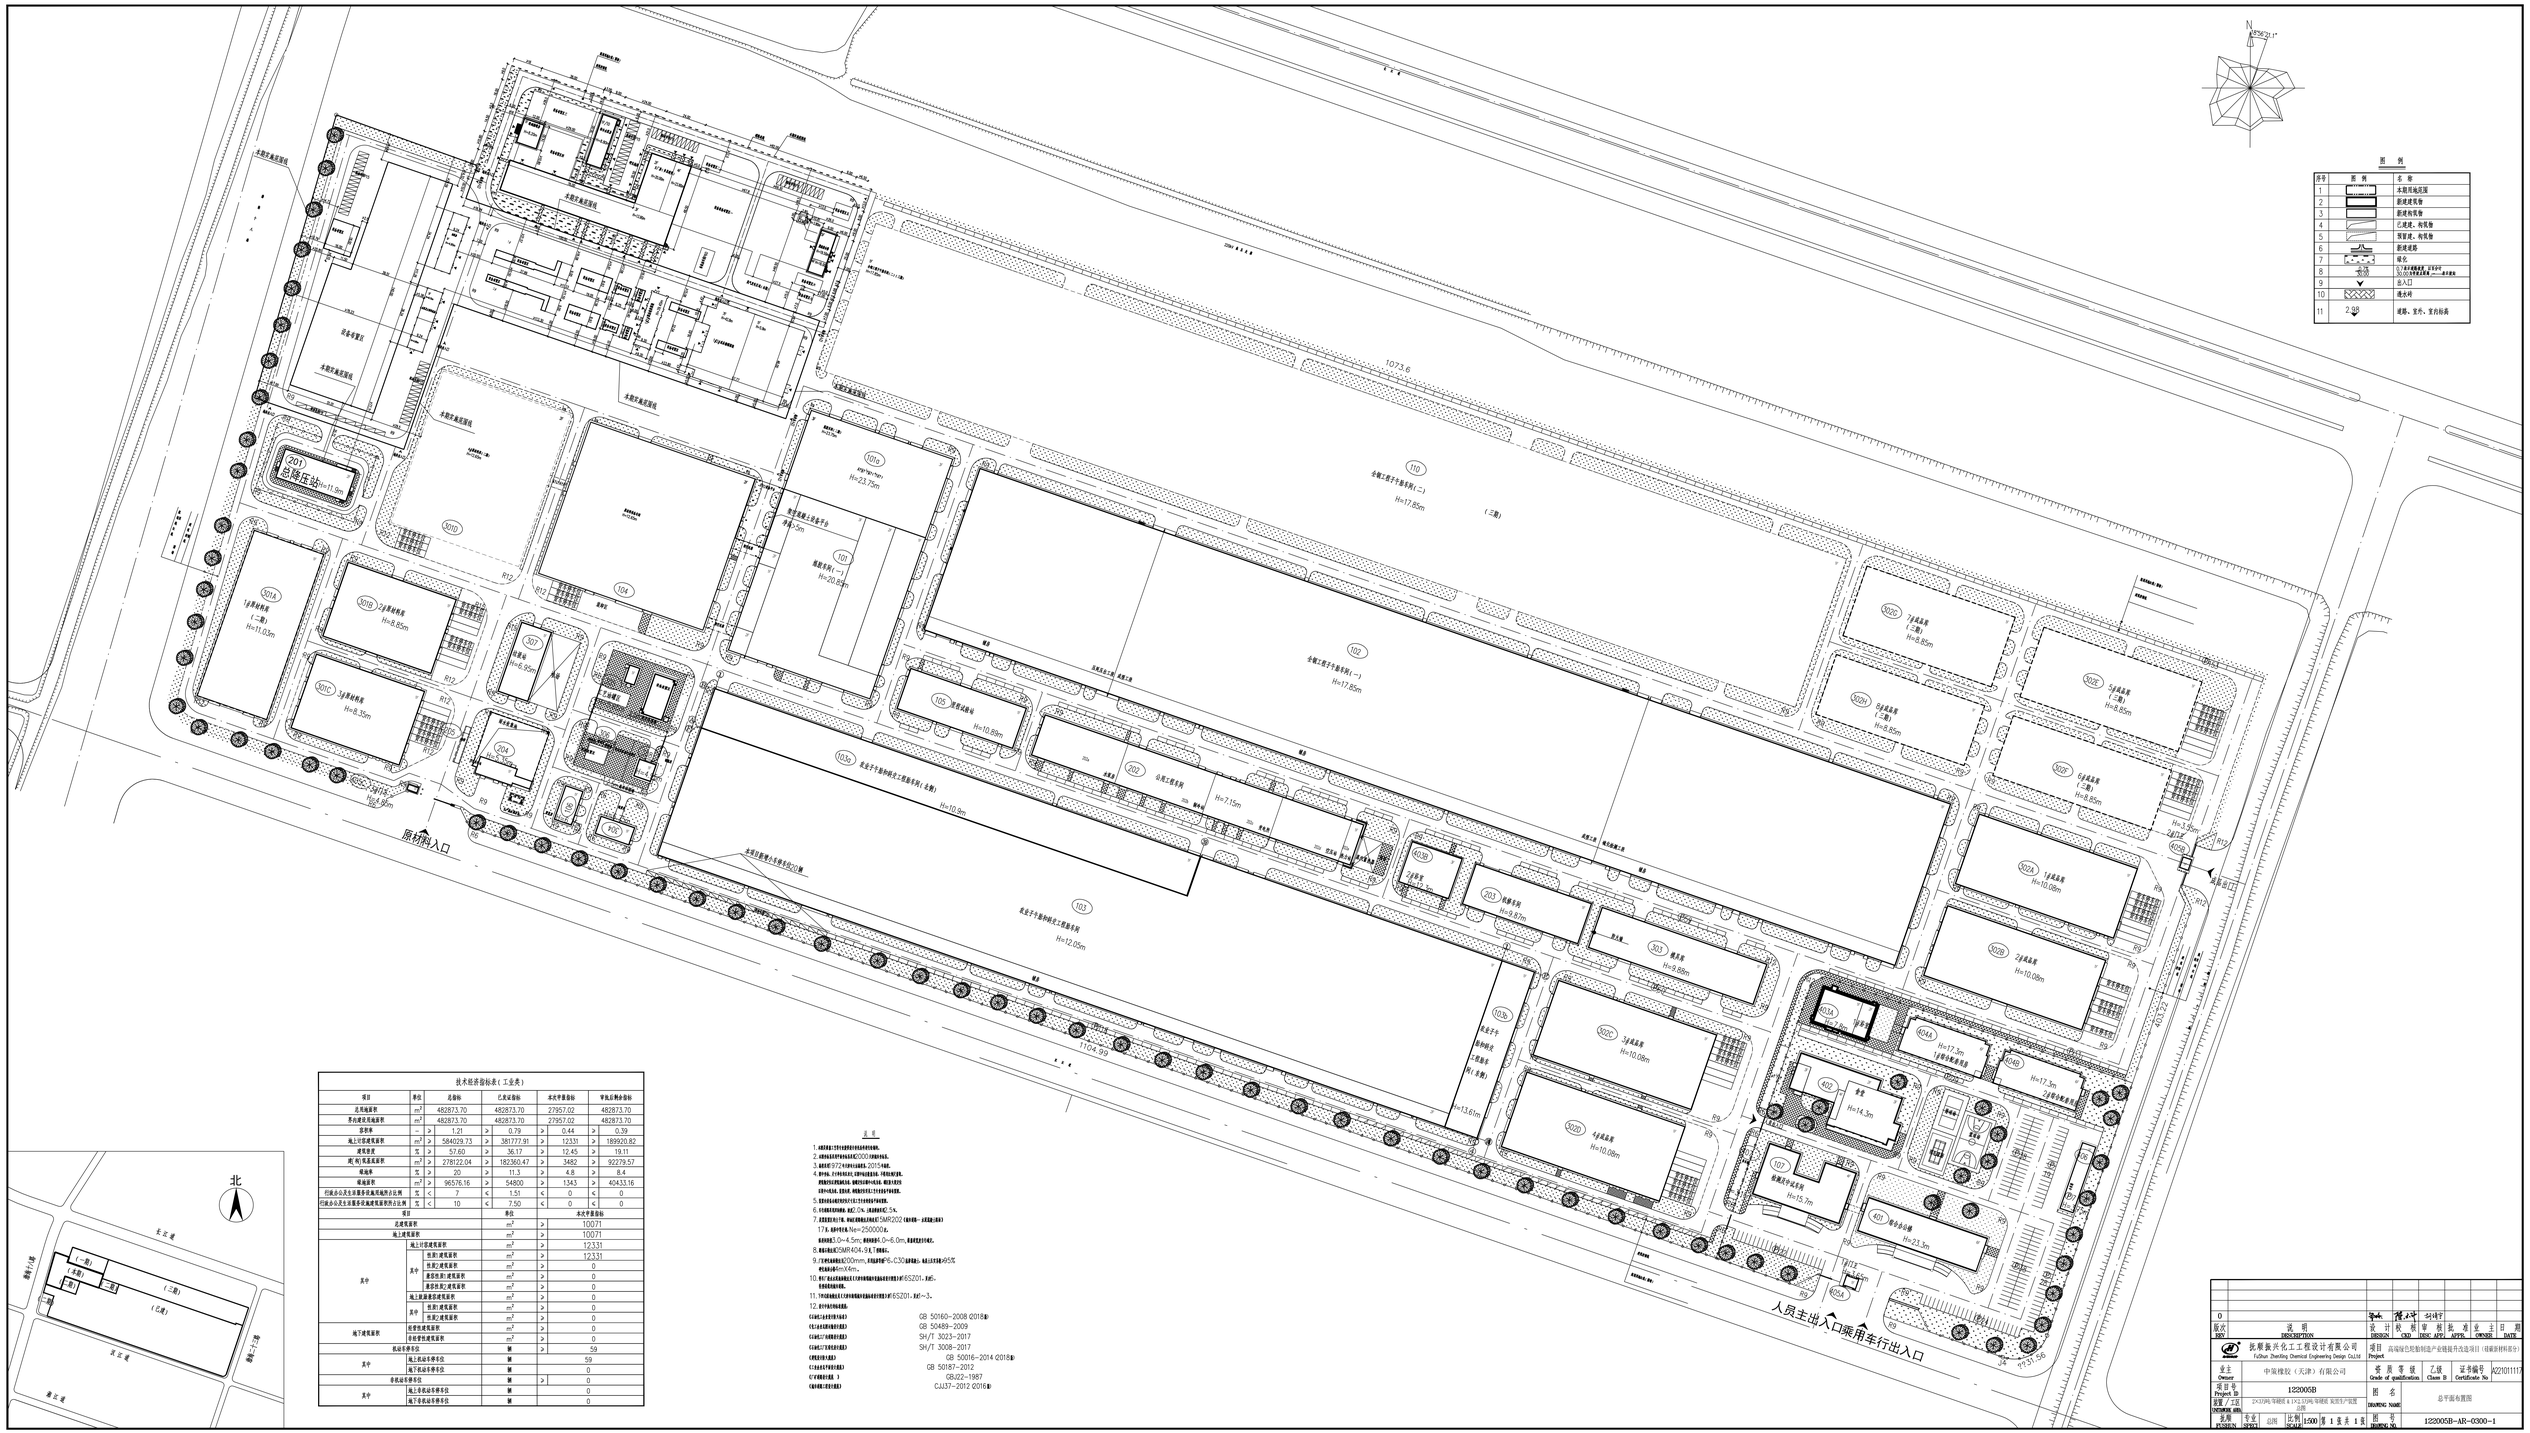
N
45°36'21"
图 例
序号 图 例 名 称
1 本期用地范围
2 新建建筑物
3 新建构筑物
4 已建建、构筑物
5 预留建、构筑物
6 新建道路
7 硬化
8 绿化
9 出入口
10 雨水网
11 2.00 道路、室外、室内标高
201 总降压站 H=11.9m
501A 1#原料仓库（二期） H=11.03m
501B 2#原料仓库 H=8.85m
501C 3#原料仓库 H=8.35m
501D
104
101a H=23.75m
101 高架车间（一） H=20.85m
110 全氟乙烯丙烯单体车间（一） H=17.85m （二期）
102 全氟乙烯丙烯单体车间（一） H=17.85m
105 溴化钠车间 H=10.99m
202 公用工程车间 H=7.15m
103a 光亮剂中间体和光亮剂工程服务车间（北侧） H=10.3m
103 光亮剂中间体和光亮剂工程服务车间 H=12.05m
103b 光亮剂中间体和光亮剂工程服务车间（南侧） H=13.61m
201A H=9.87m
303 罐区车间 H=9.99m
501E 7#原料仓库（二期） H=8.85m
501F 8#原料仓库（二期） H=8.85m
501G 9#原料仓库（二期） H=8.85m
502A 1#成品库 H=10.08m
502B 2#成品库 H=10.08m
502C 3#成品库 H=10.08m
502D 4#成品库 H=10.08m
502E 5#成品库（二期） H=8.85m
502F 6#成品库（二期） H=8.85m
H=3.5m 卸料平台
402B 2#成品库
402C 4#成品库
403A 卸料平台
404A H=17.3m 3#原料罐区雨棚
404B H=17.3m 2#原料罐区雨棚
402 事故 H=14.3m
107 硫酸钠中间车间 H=15.7m
401 综合办公楼 H=23.3m
605A
605B
原材料入口
成品出口
人员主出入口乘用车行出入口
1073.6
1104.99
40.12
北
长江路
黄河路
一期
（二期）
（三期）
（三期）
（三