


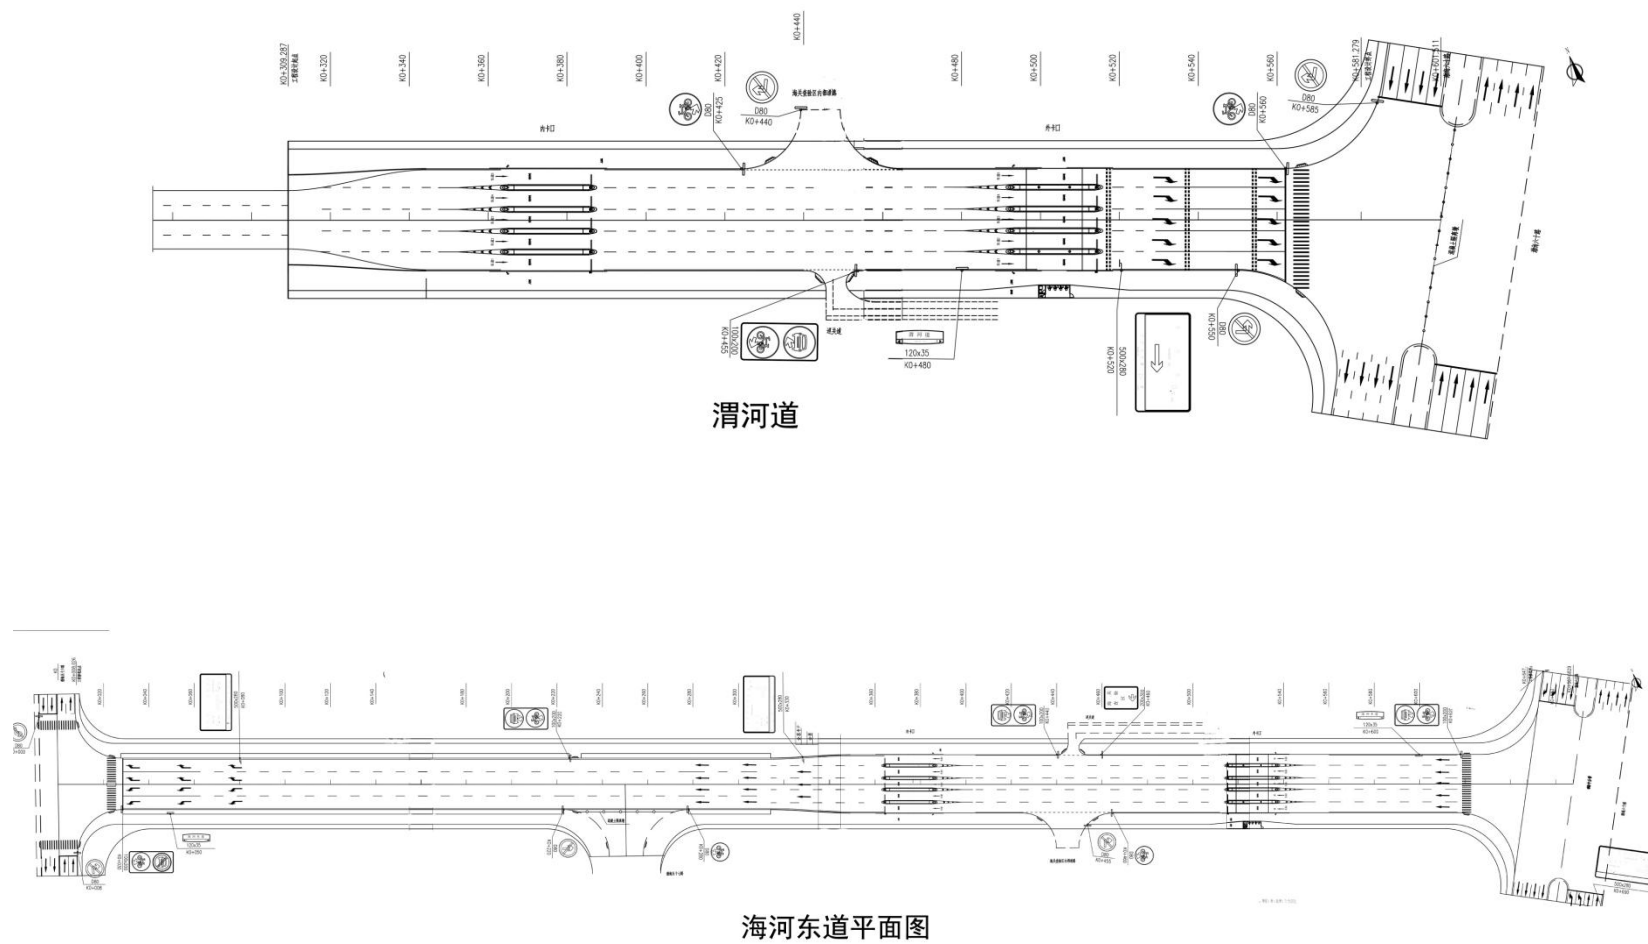


天津临港综合保税区路网工程（海河东道南侧）一期工程设计方案公示图

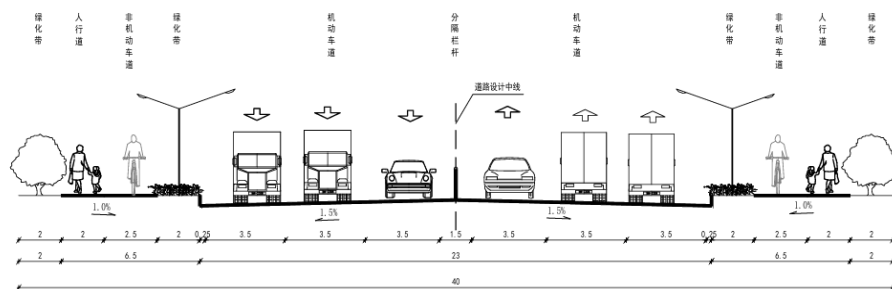

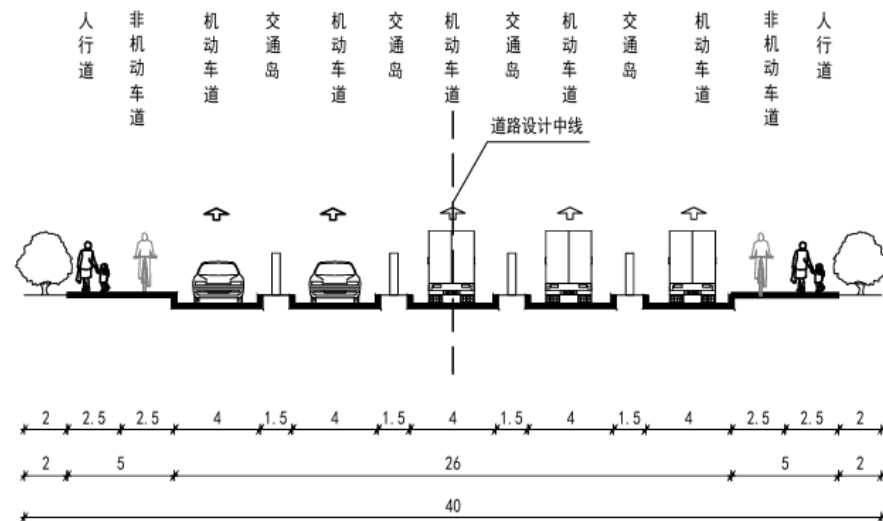

道路标准横断面图
适用于海河东道

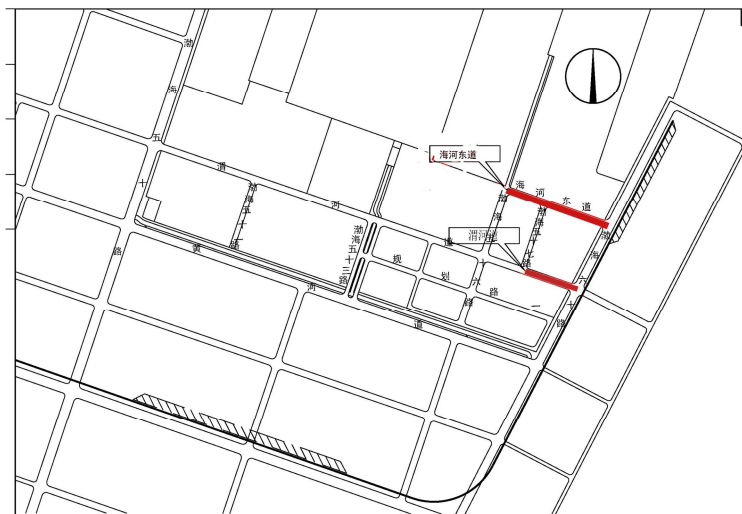

卡口段横断面图