
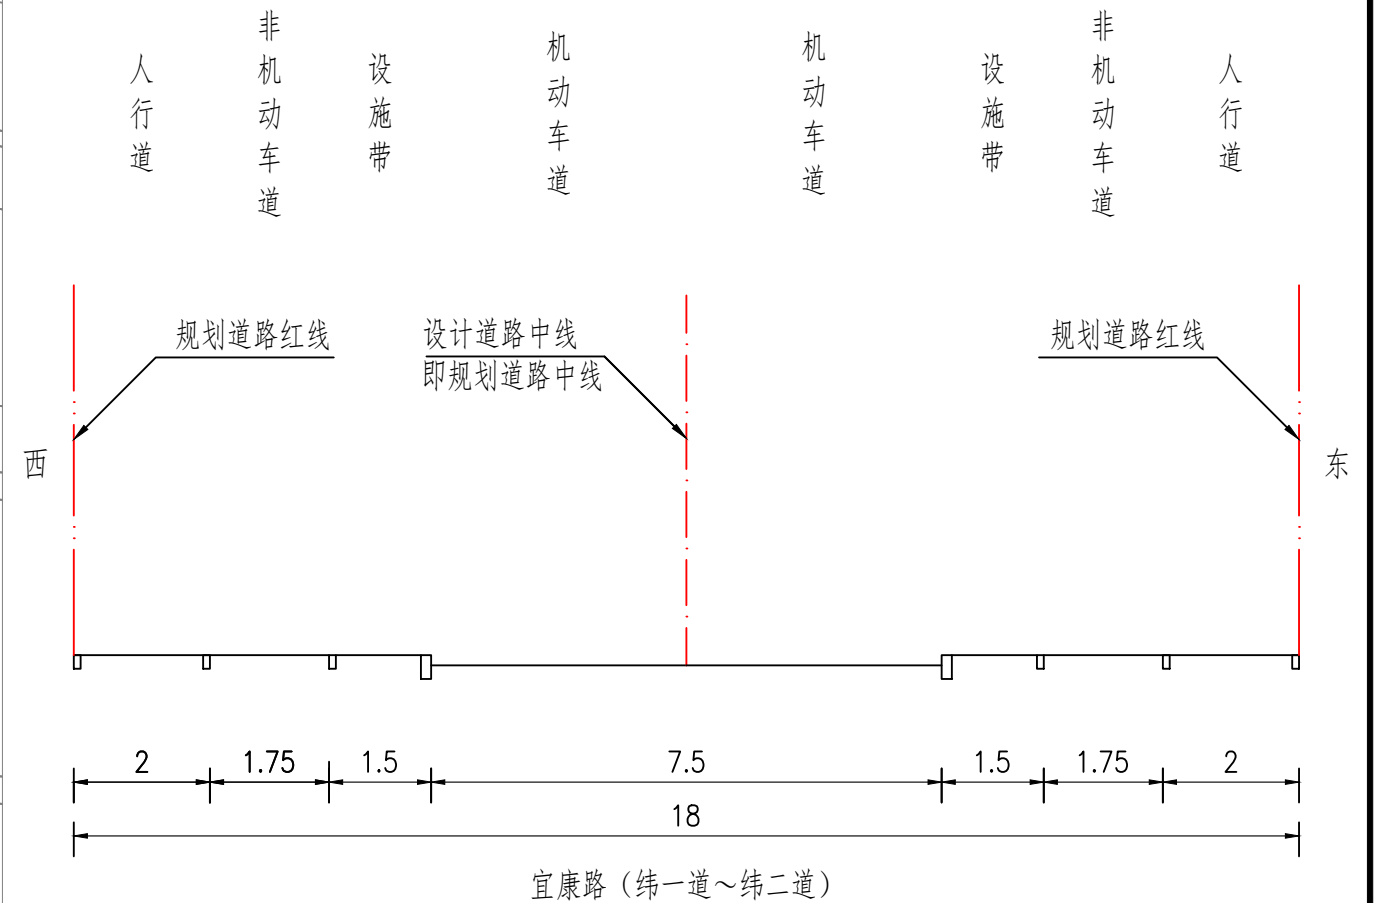


宜康路（纬一道~纬二道）道路设计方案公示图

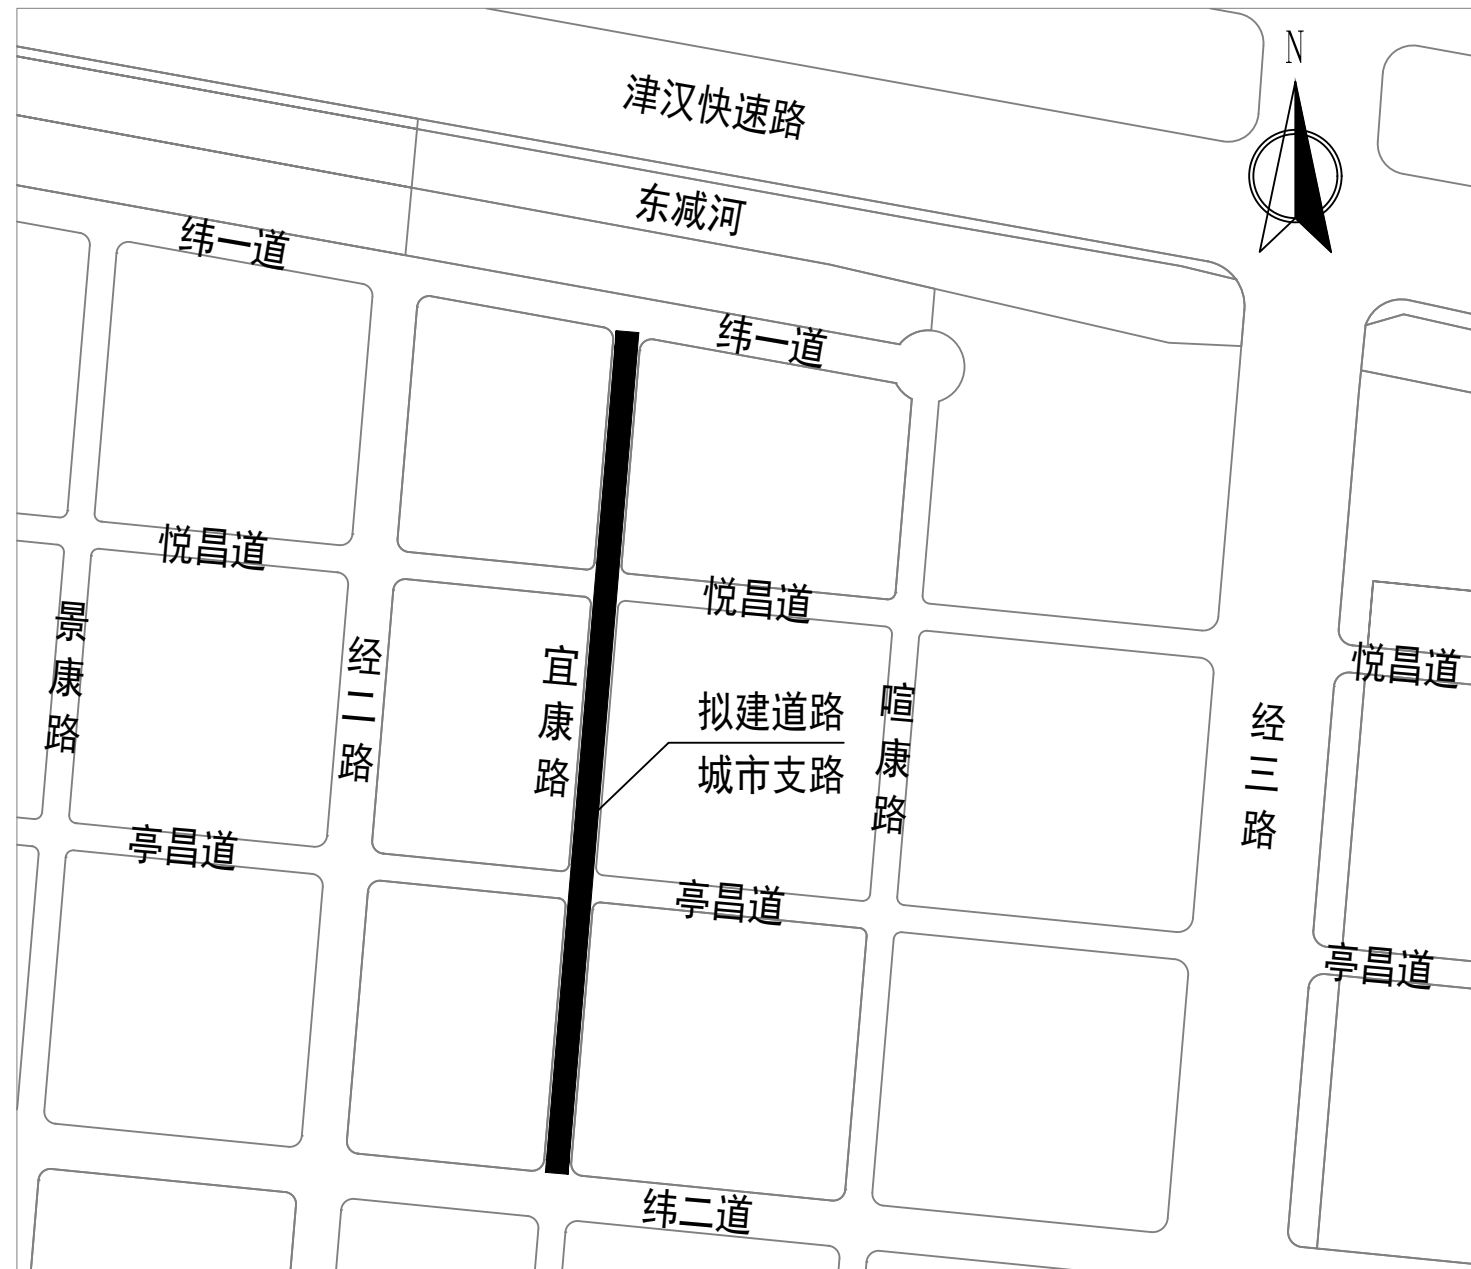

公示时间：2026年7月2日-2026年7月10日

建设单位：天津品悦观澜置业有限公司



意见反馈：天津港保税区规划国土和建设交通局规划科，联系电话：022-66619879

注：

1、单位：米；比例：示意。

2、图例：■ 本工程设计道路


喧康路（纬一道~纬二道）道路设计方案公示图

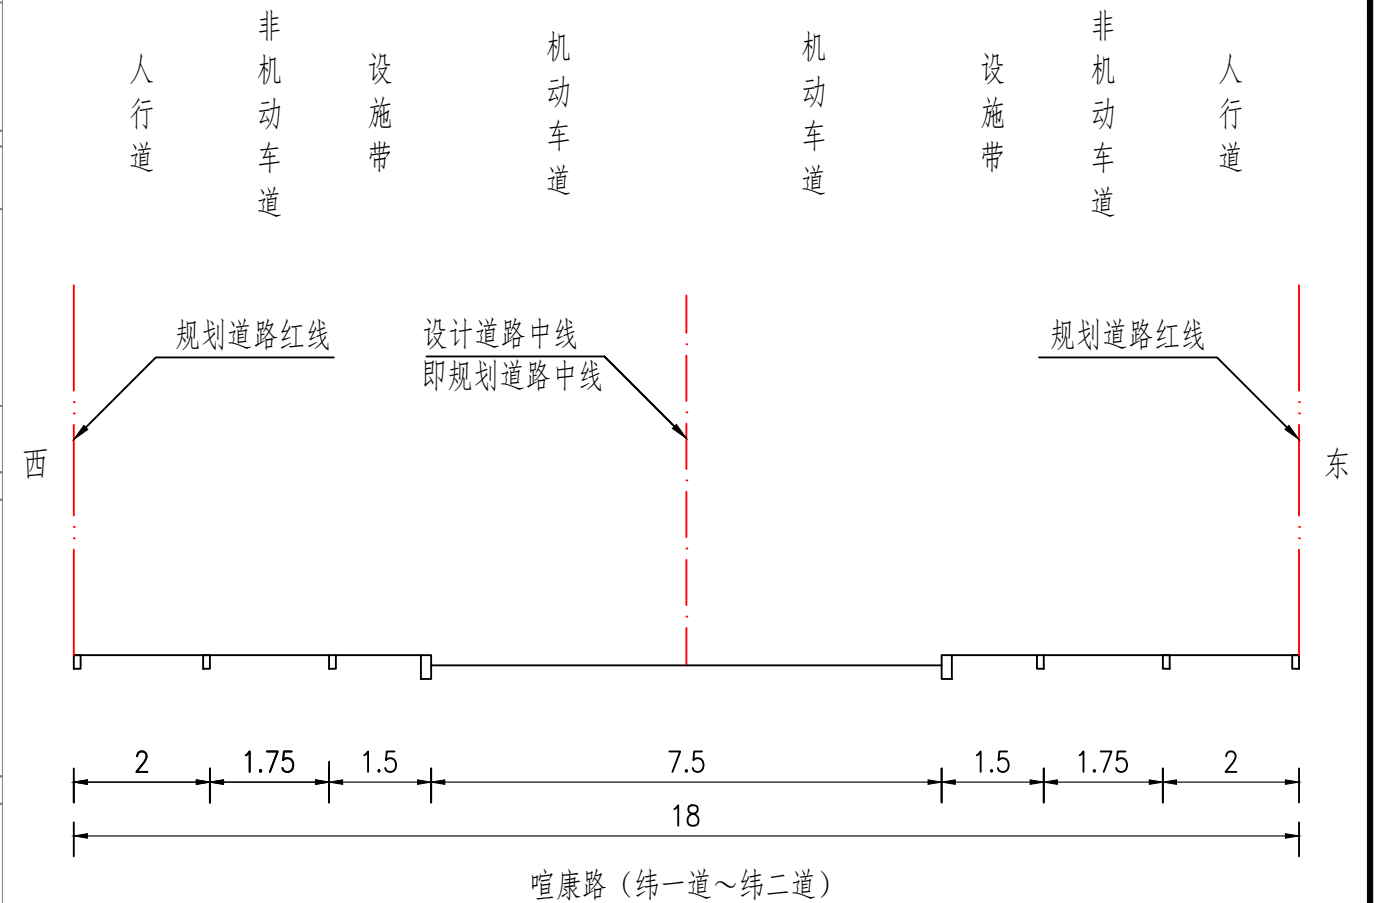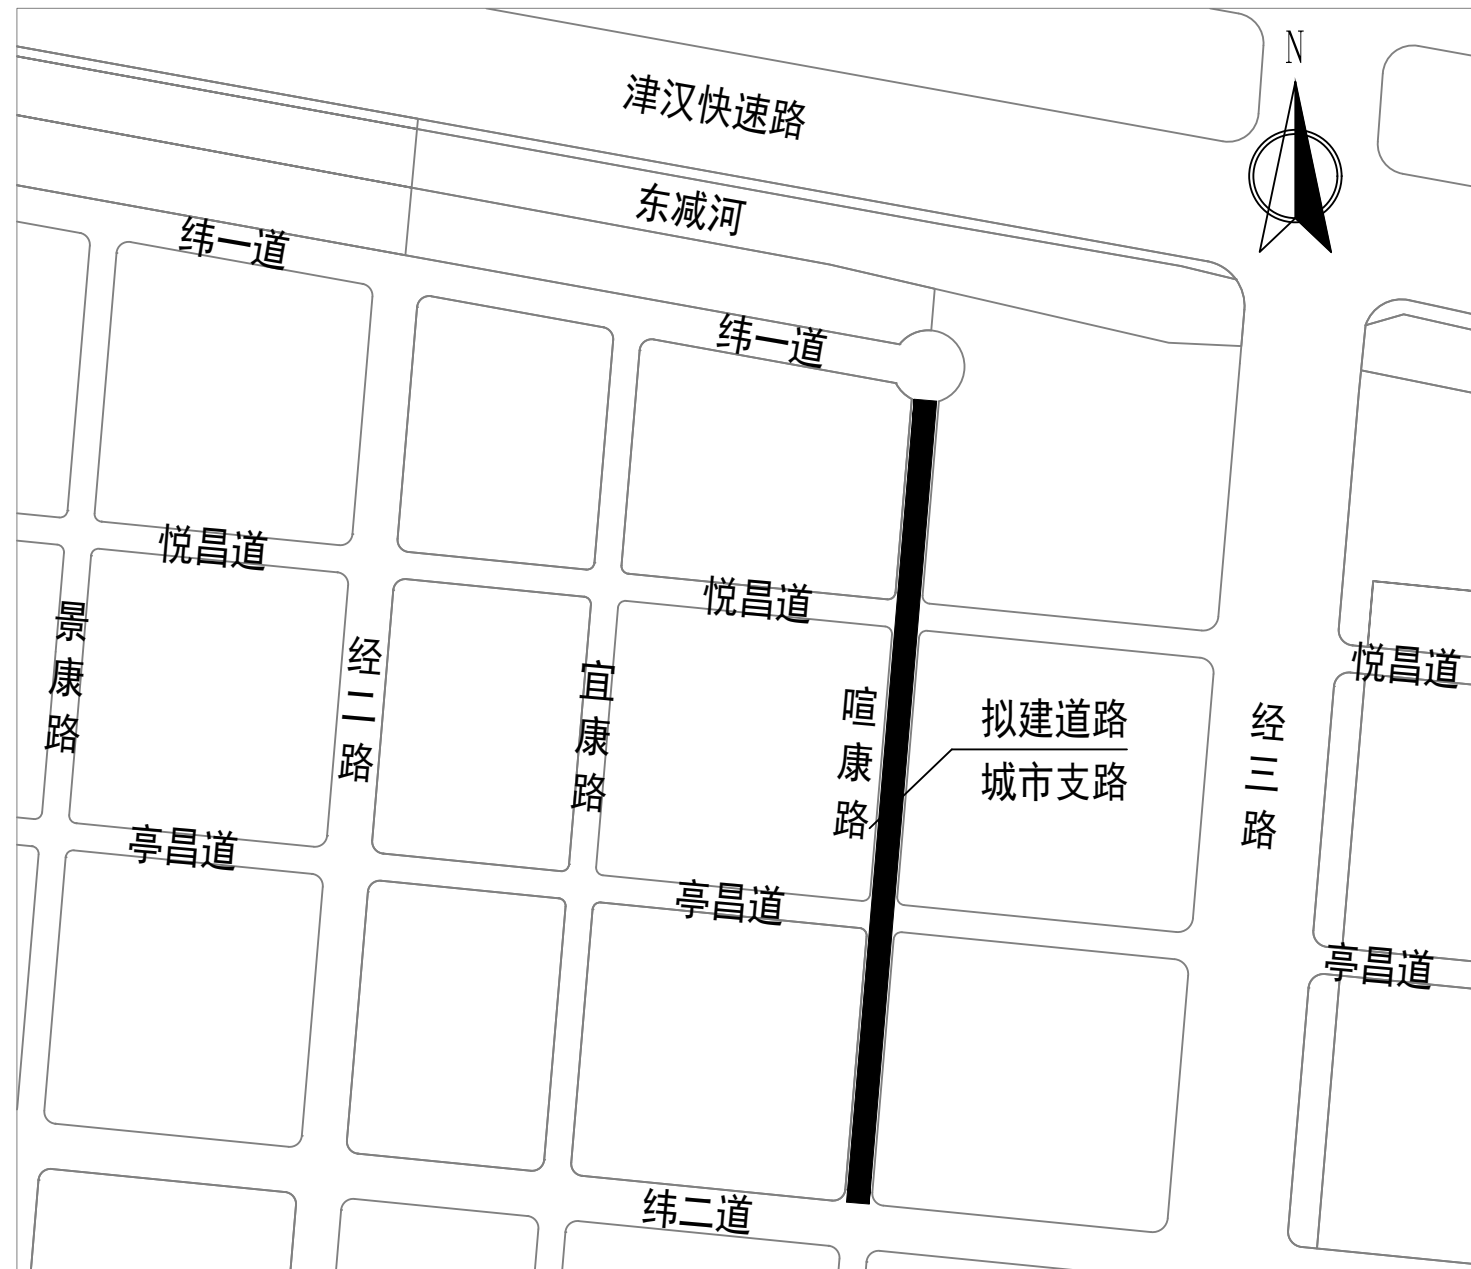



公示时间：2026年7月2日-2026年7月10日

建设单位：天津品悦观澜置业有限公司

意见反馈：天津港保税区规划国土和建设交通局规划科，联系电话:022-66619879

- 注：
- 1、单位：米；比例：示意。
 - 2、图例：  本工程设计道路

悦昌道（经二路~经三路）道路设计方案公示图

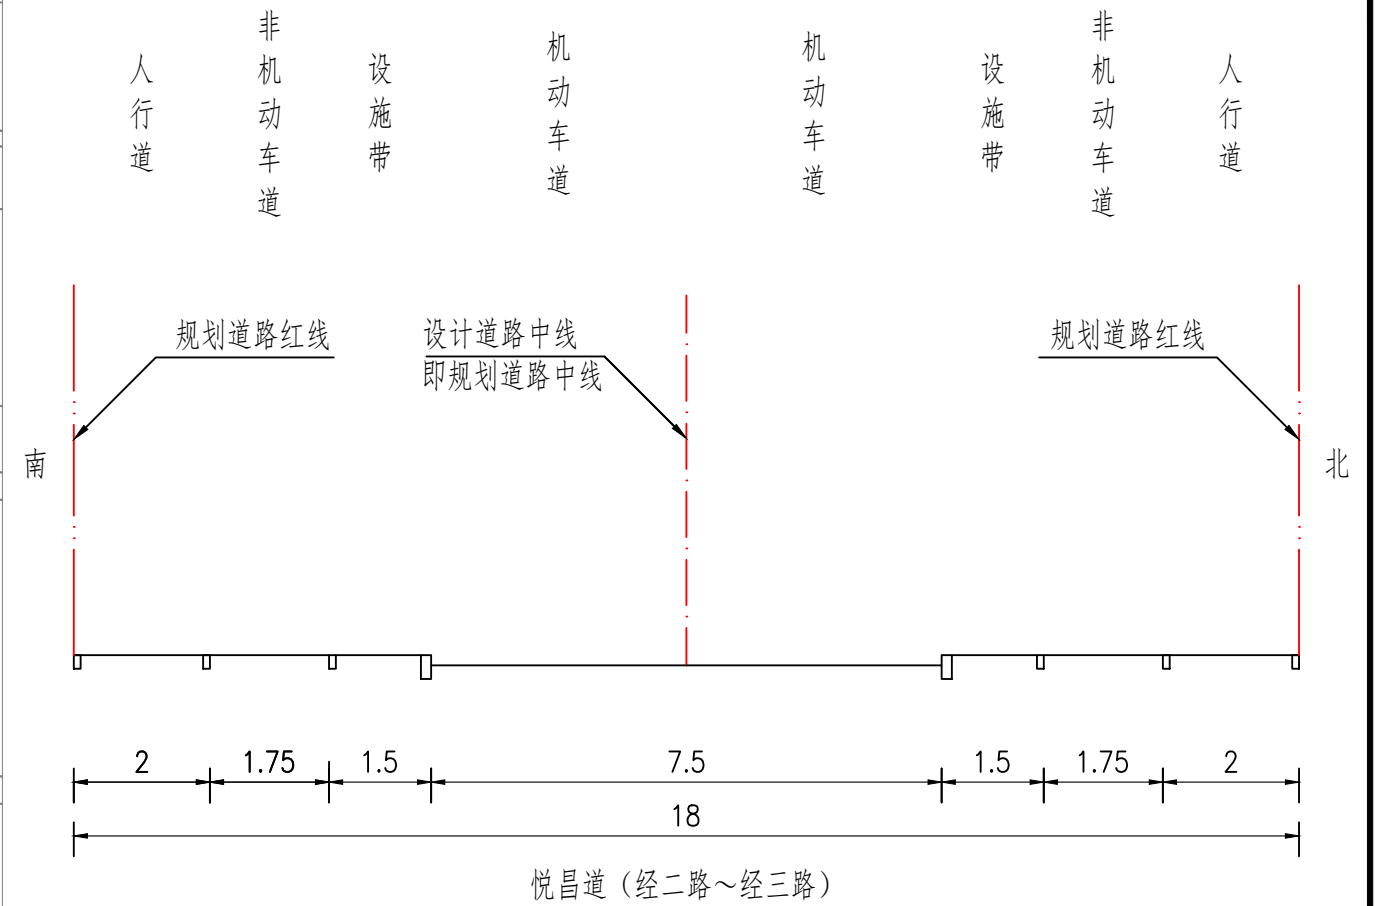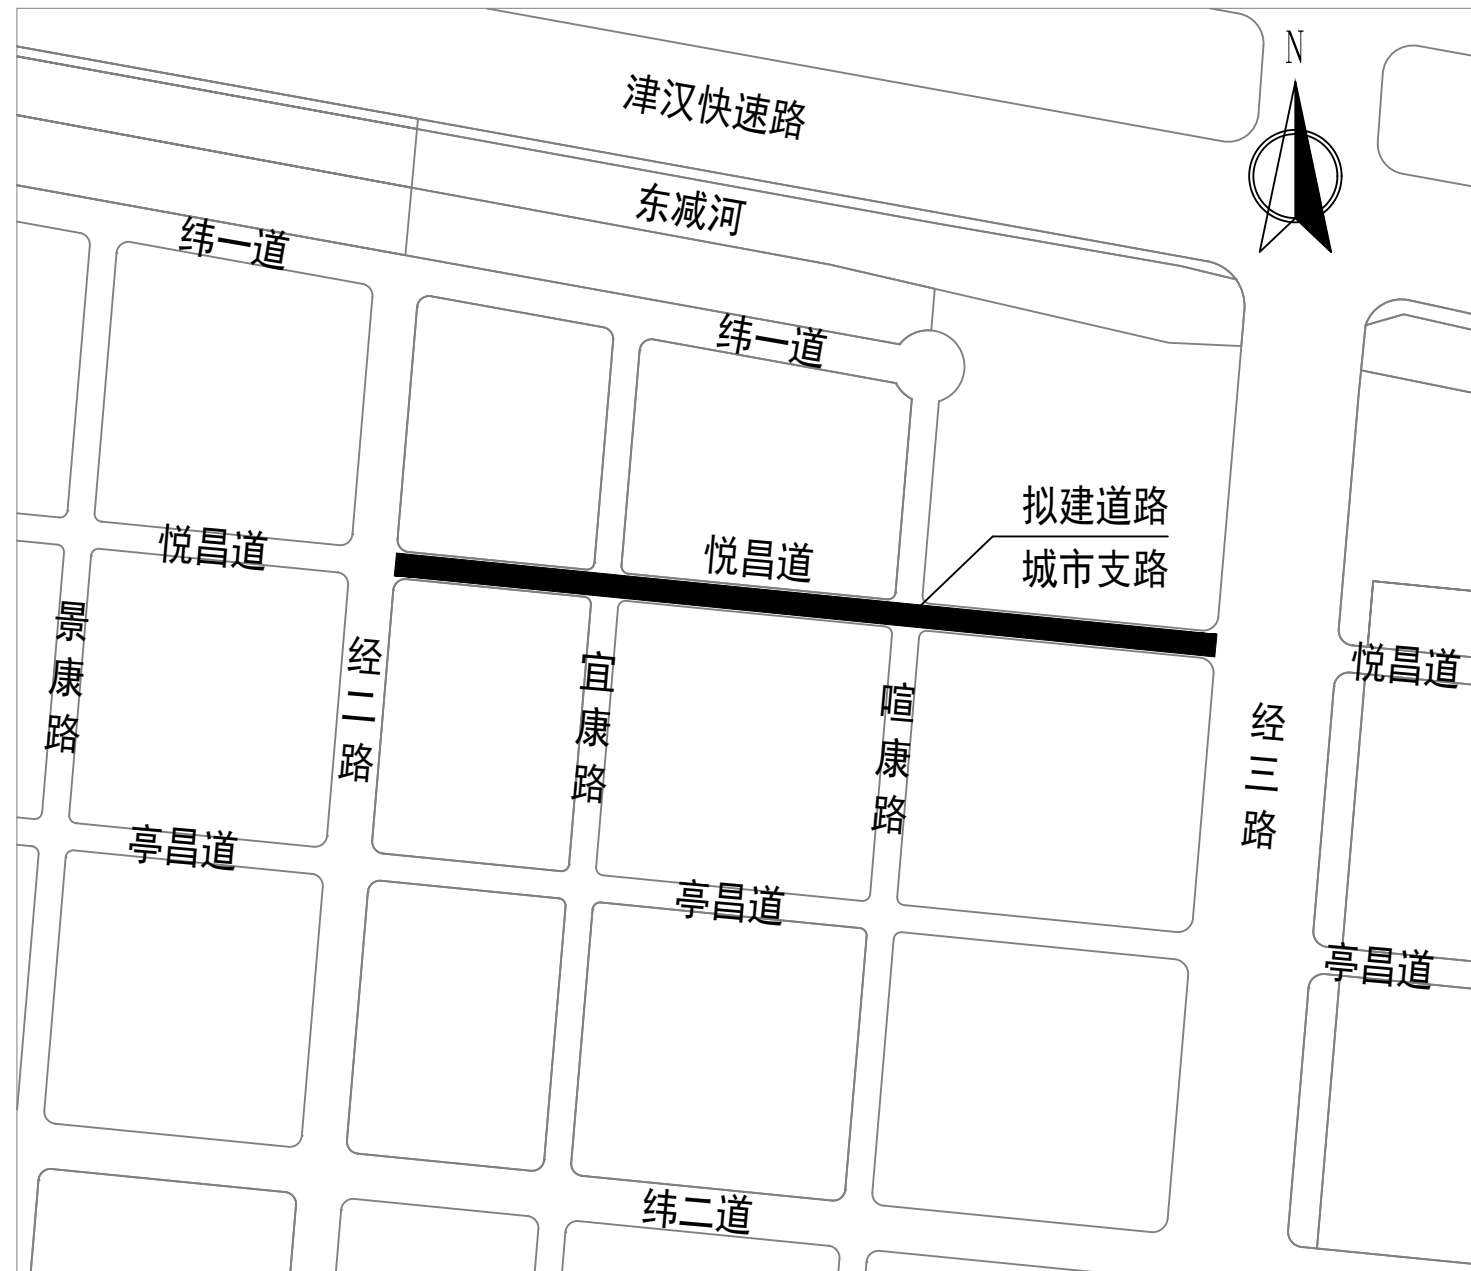

公示时间：2026年7月2日-2026年7月10日

建设单位：天津品悦观澜置业有限公司



意见反馈：天津港保税区规划国土和建设交通局规划科，联系电话：022-66619879

注：

1、单位：米；比例：示意。

2、图例：■ 本工程设计道路

亭昌道（经二路~经三路）道路设计方案公示图

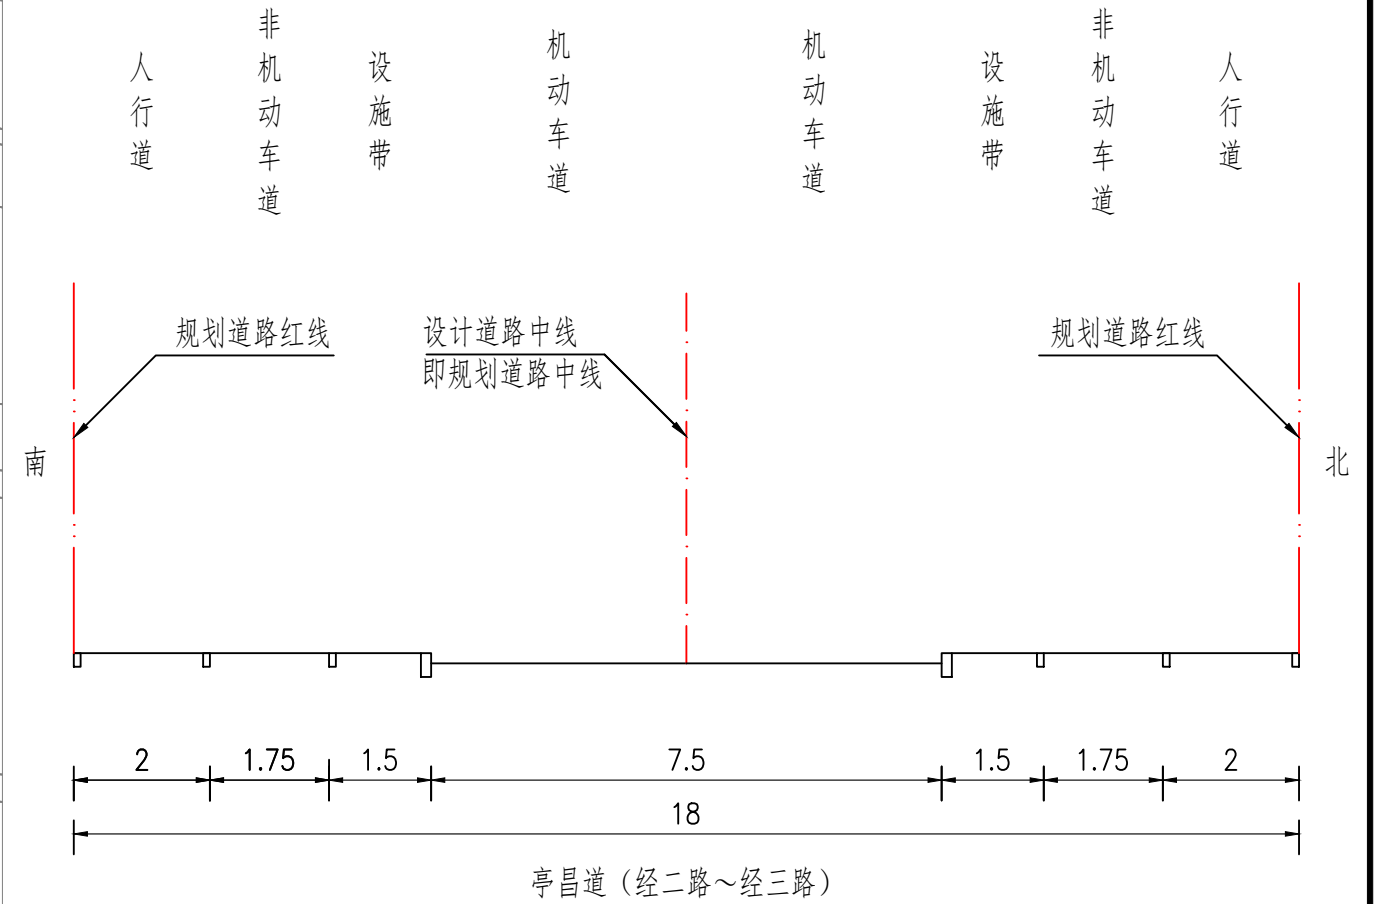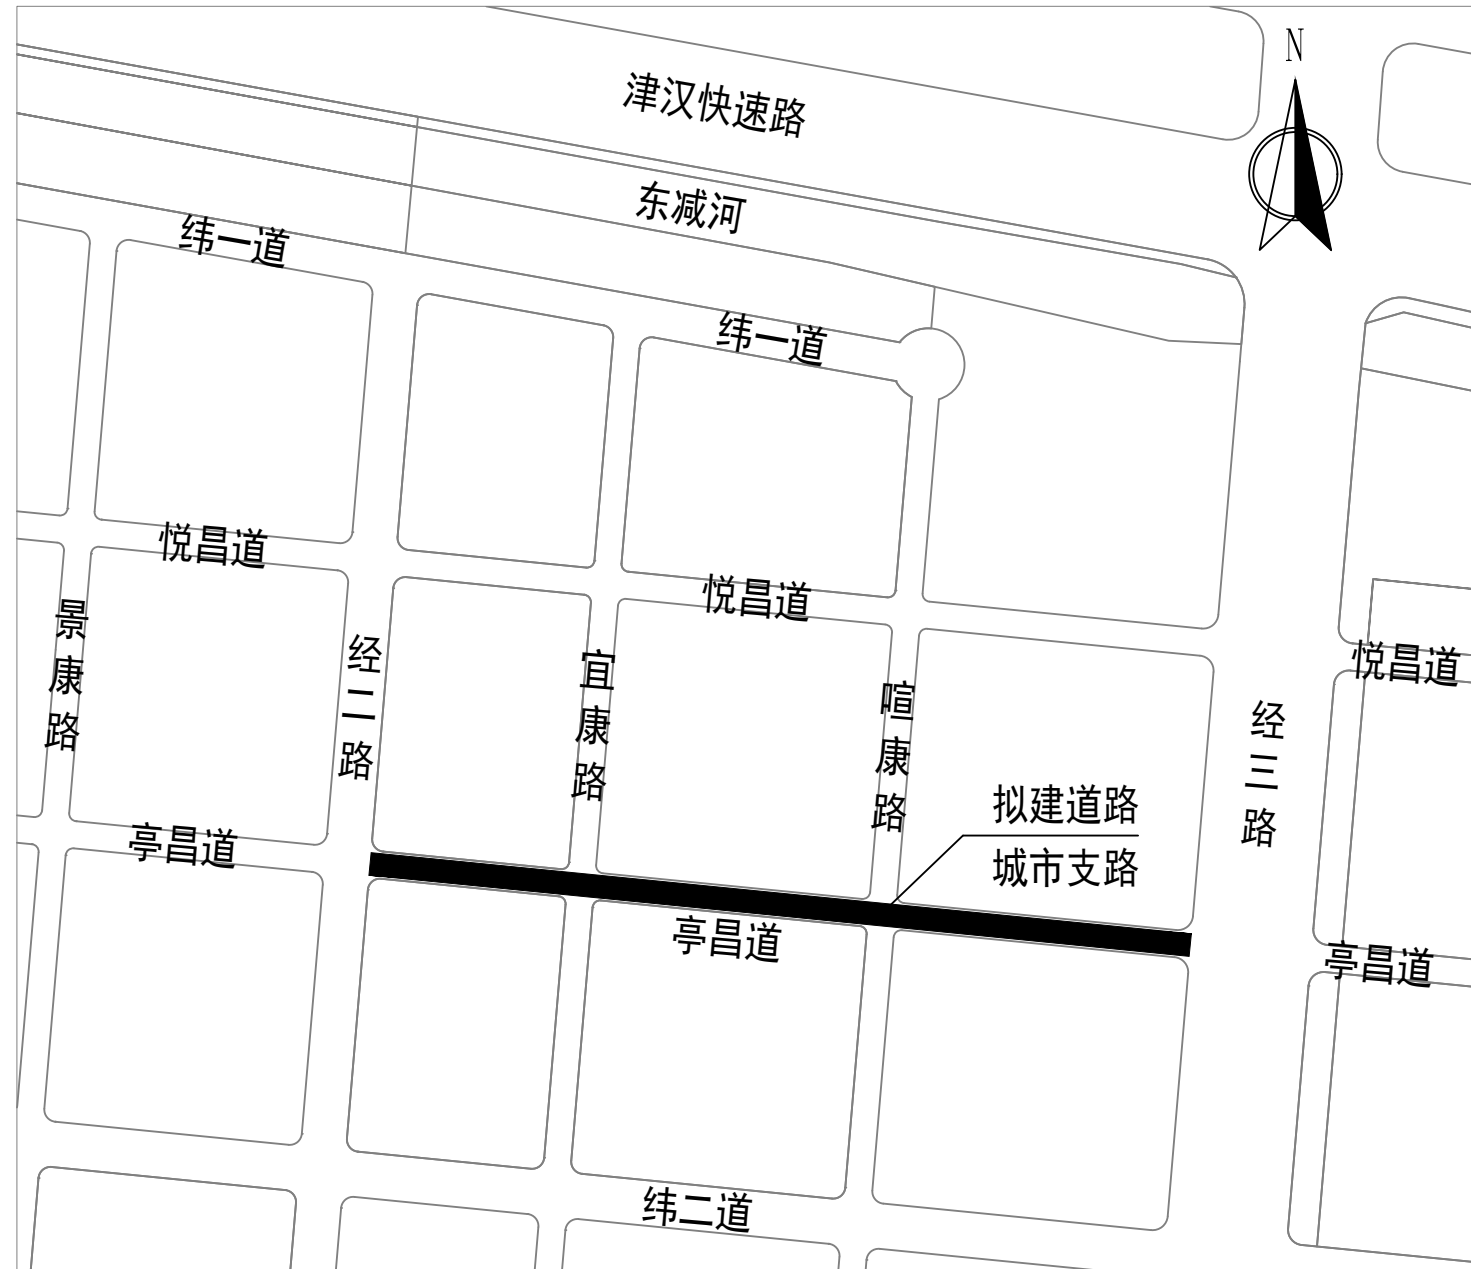

公示时间：2026年7月2日-2026年7月10日

建设单位：天津品悦观澜置业有限公司

意见反馈：天津港保税区规划国土和建设交通局规划科，联系电话：022-66619879

- 注：
- 1、单位：米；比例：示意。
 - 2、图例： 本工程设计道路