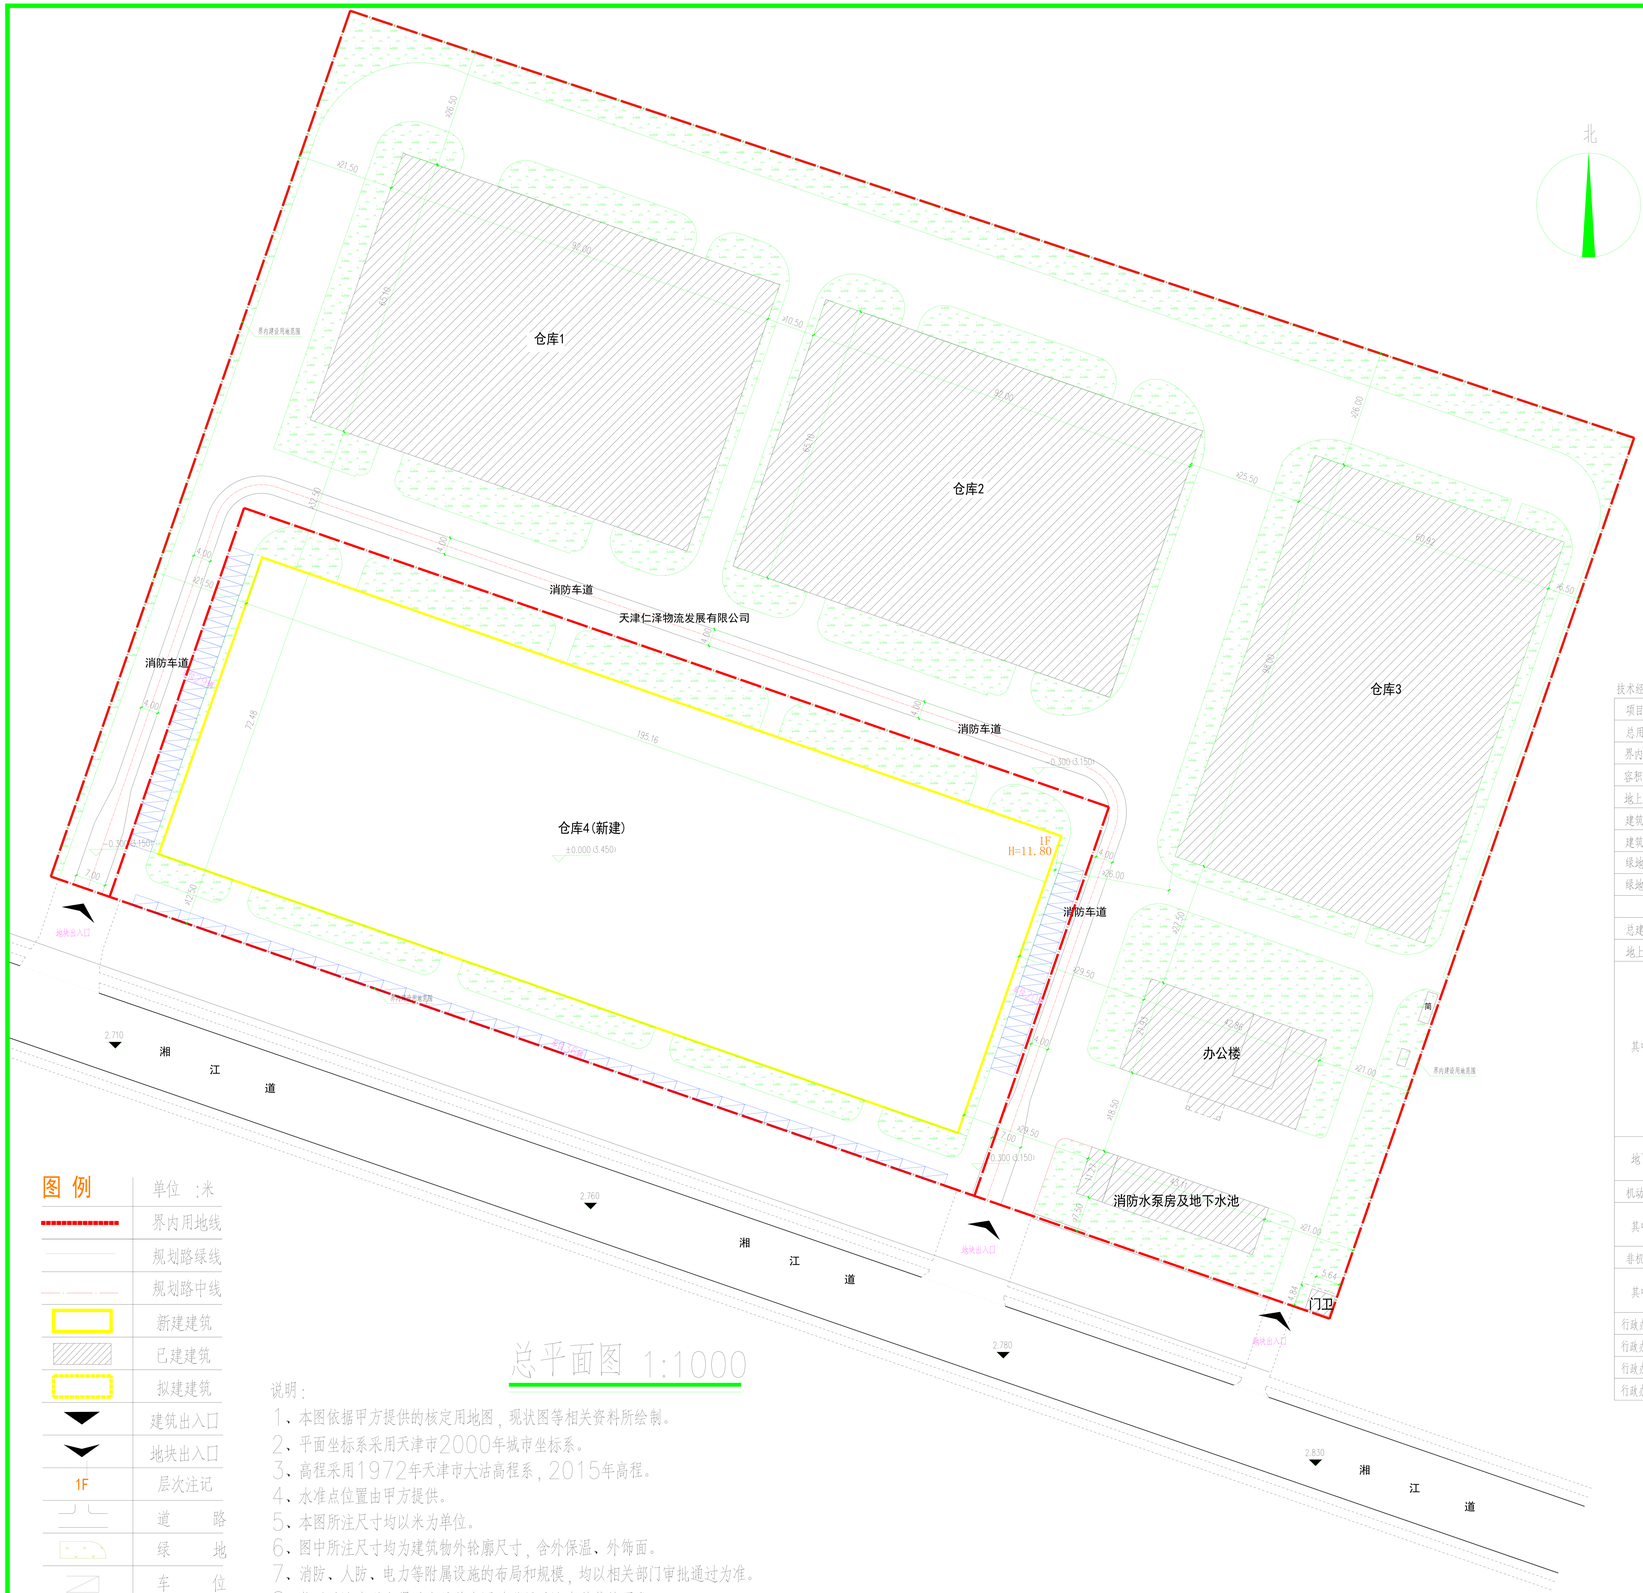
北
仓库1
仓库2
仓库3
仓库4(新建)
±0.000 (3.450)
1F
H=11.80
消防车道
天津仁泽物流发展有限公司
消防车道
消防车道
消防车道
消防车道
消防水泵房及地下水池
办公楼
门卫
湘
江
道
湘
江
道
湘
江
道
地块出入口
地块出入口
地块出入口
界内建设用地范围
界内建设用地范围
2.210
2.760
2.780
2.830
195.16
72.48
326.00
326.00
321.00
321.00
321