



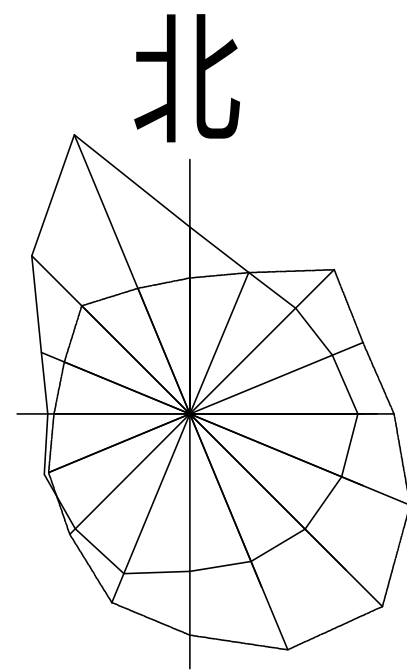


图 例									
	建设用地范围		已建建筑物		新建建筑物		地下空间范围		新建建筑物
	建筑出入口		地下空间出入口		新建建筑物		新建建筑物		新建建筑物
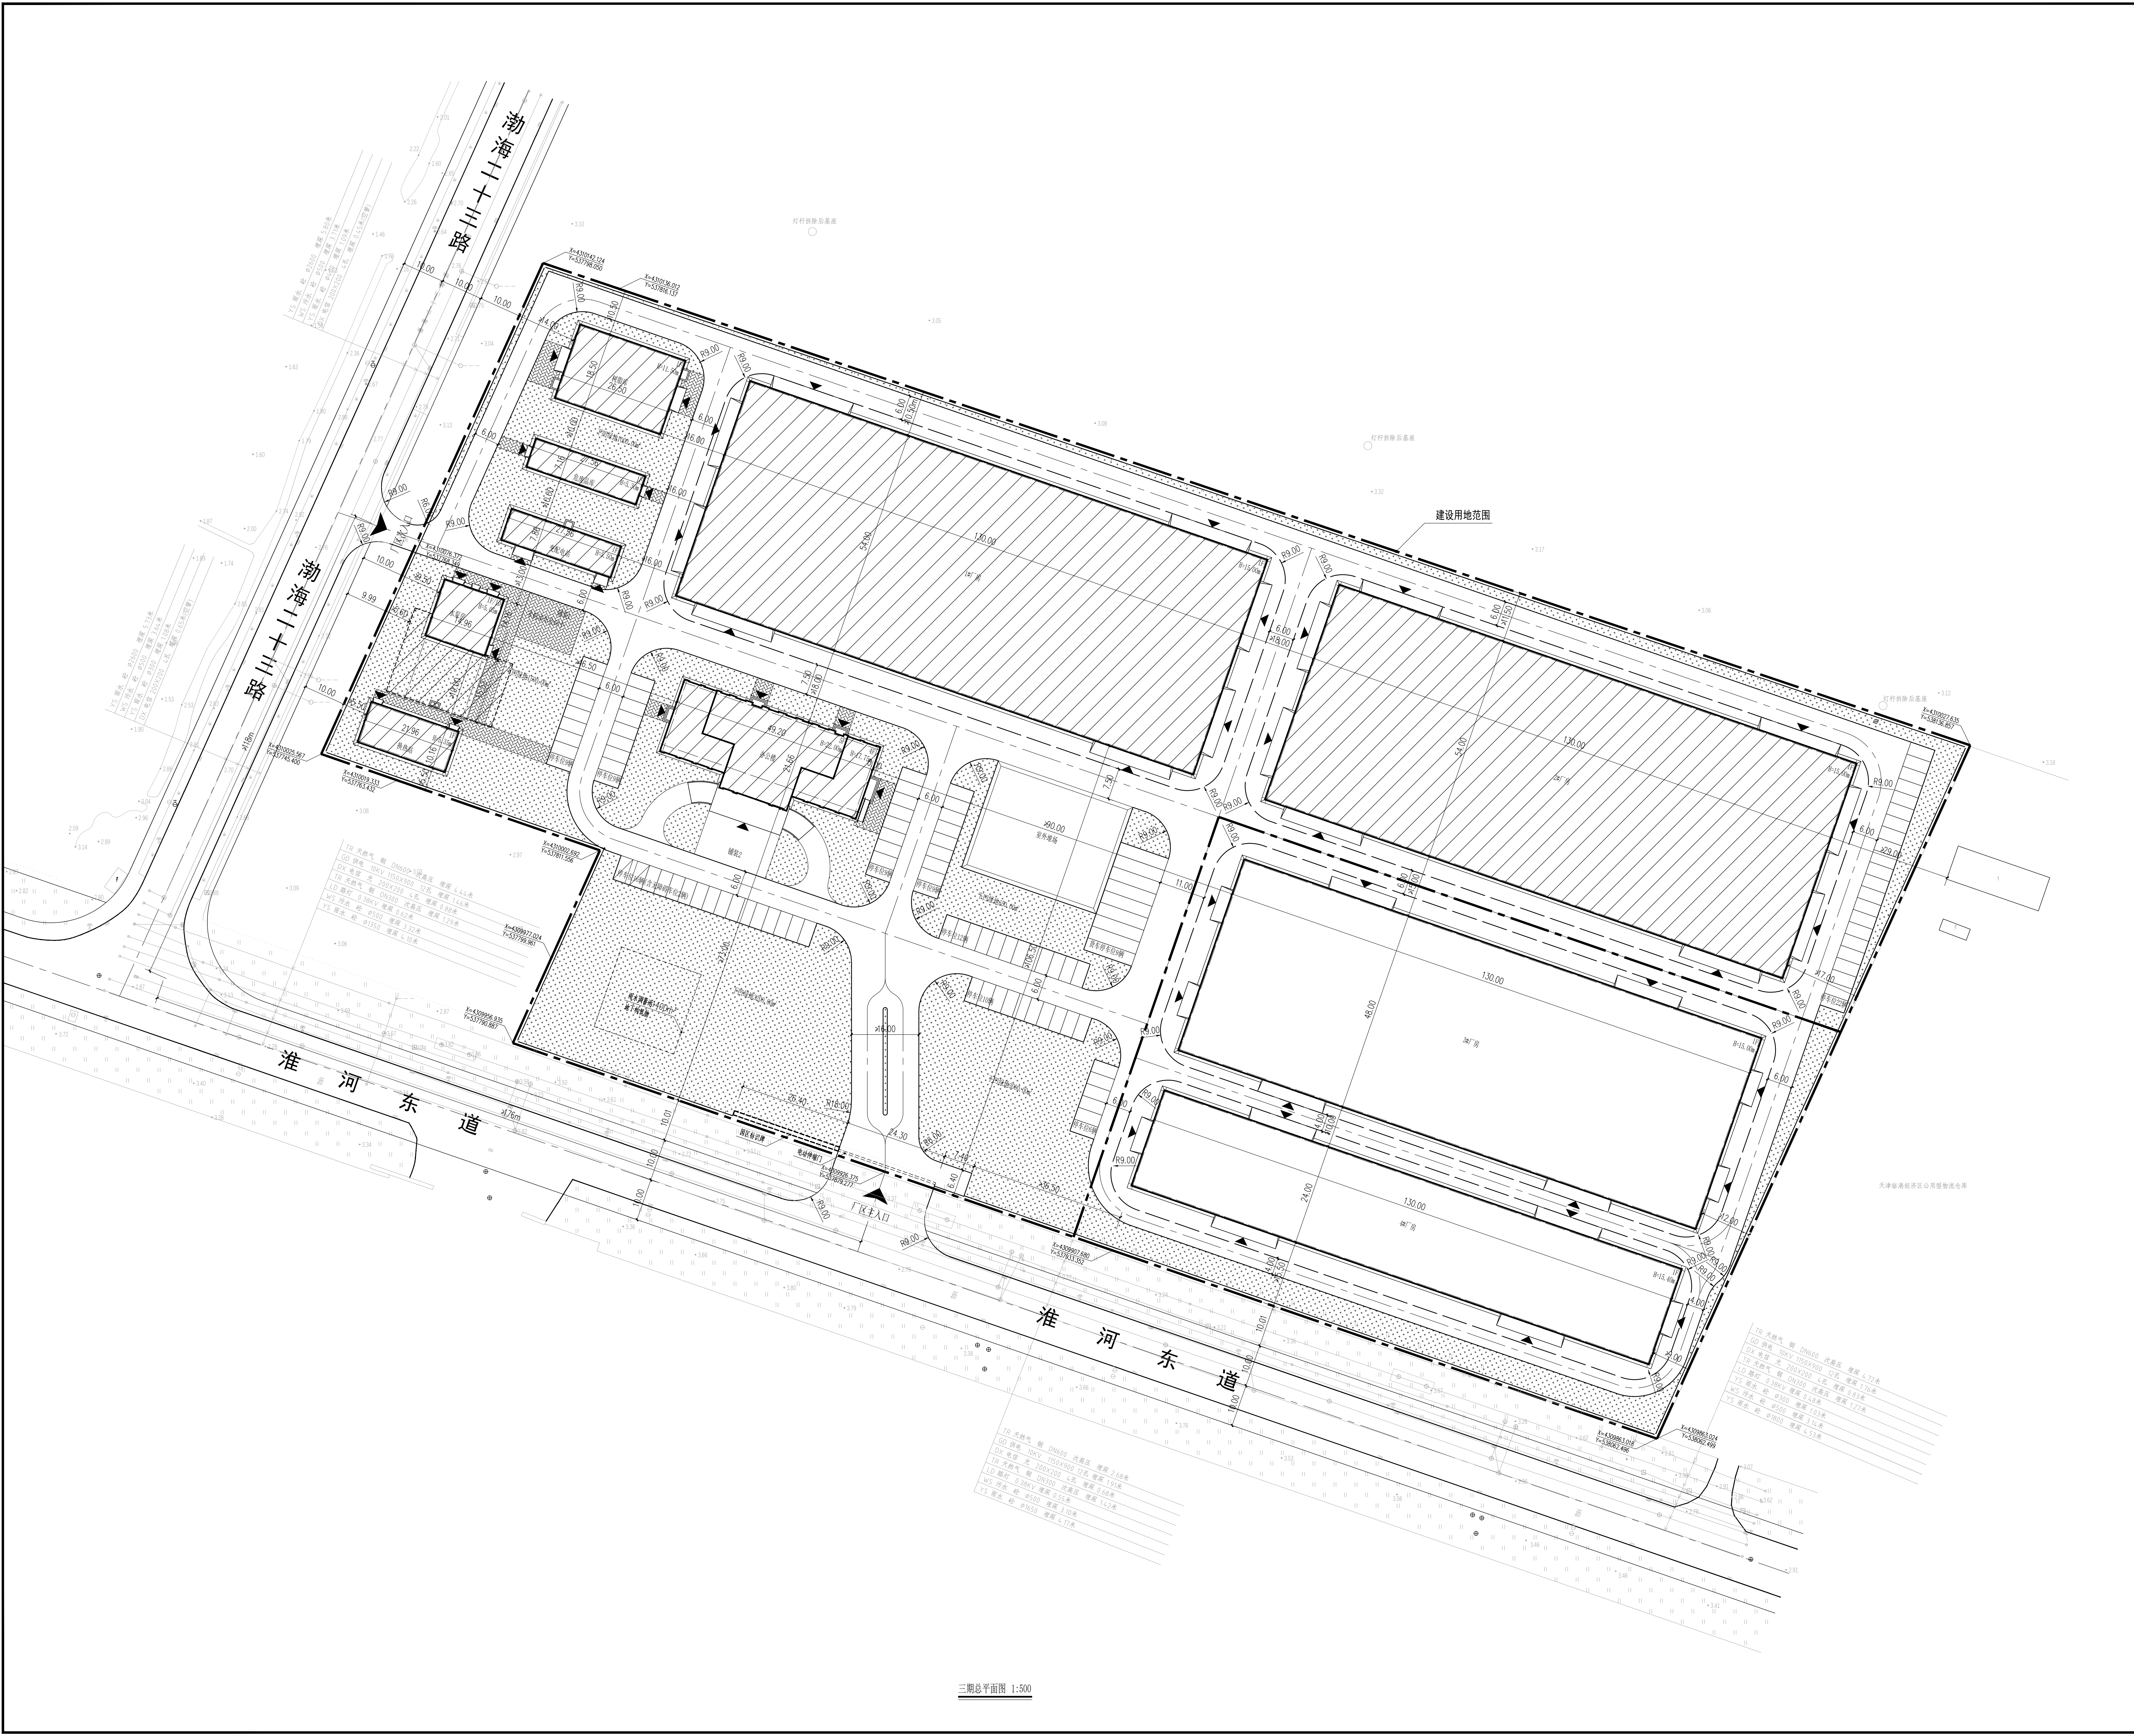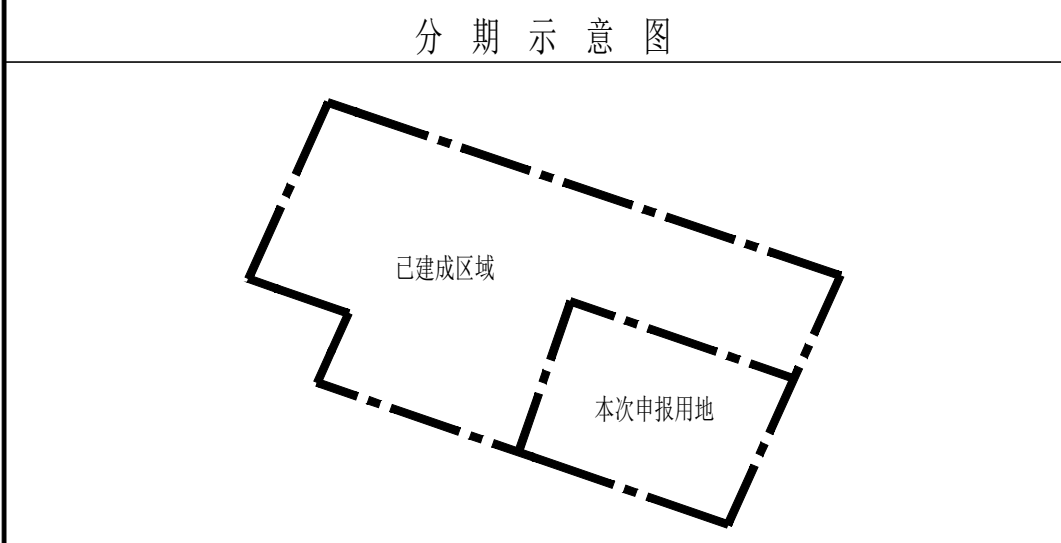

技术经济指标表					
项目	单位	总指标	已发证指标	本次申报指标	审批后剩余指标
总用地面积	㎡	60336.10	44063.57	15972.53	0.00
界内建设用地面积	㎡	60336.10	44063.57	15972.53	0.00
地上计容建筑面积	㎡	53015.70	34296.70	18720.00	0.00
容积率	-	≥ 0.88	≥ 0.77	≥ 1.17	≤ 0.00
建筑密度	%	≥ 42.49	≥ 36.96	≥ 58.60	≤ 0.00
建筑基底面积	㎡	≥ 25752.36	≥ 16397.36	≥ 9360.00	≤ 0.00
绿地率	%	≥ 30.00	≥ 21.65	≥ 14.57	≥ 0.00
绿地面积	㎡	≥ 12667.30	≥ 9738.46	≥ 2327.84	≥ 0.00
项目			单位	本次申报指标	
总建筑面积			㎡	≥ 9360.00	
其中	地上总建筑面积		㎡	≥ 9360.00	
	地上计容建筑面积		㎡	≥ 18720.00	
	生产设施建筑面积		㎡	≥ 9360.00	
	生活服务设施建筑面积		㎡	≥ 0.00	
	地上无附属设施建筑面积		㎡	≥ 0.00	
地下总建筑面积			㎡	≥ 0.00	
	经营性建筑面积		㎡	≥ 0.00	
非经营性建筑面积			㎡	0.00	
机动车停车位			辆	≥ 0	
其中	地上机动车停车位		辆	0	
	地下机动车停车位		辆	0	
非机动车停车位			辆	≥ 0	
其中	地上非机动车停车位		辆	0	
	地下非机动车停车位		辆	0	
建筑层数			层	0	
行政办公及生活服务设施用地面积(整个地块)			%	1.49	
行政办公及生活服务设施占总建筑面积比例(整个地块)			%	14.81	

注：
1.本图依据甲方提供的核定用地图，现状图等相关资料所绘制。
2.平面坐标系采用天津市2000城市坐标系。
3.高程采用1972年天津市大沽高程系，2015年高程。
4.水准点位置由甲方提供。
5.本图所注尺寸均以米为单位。
6.图中所注尺寸均为建筑物外轮廓尺寸，含外保温、外饰面。
7.消防、人防、电力等附属设施，均以相关部门审批通过为准。
8.本项目配建停车位111个，含中型货车停车位9个，依据《天津市建设项目配建停车场（库）标准》DB/T 29-6-2018计算，折算标准车位共120个，满足规范要求。
9.本期无配建停车位。