


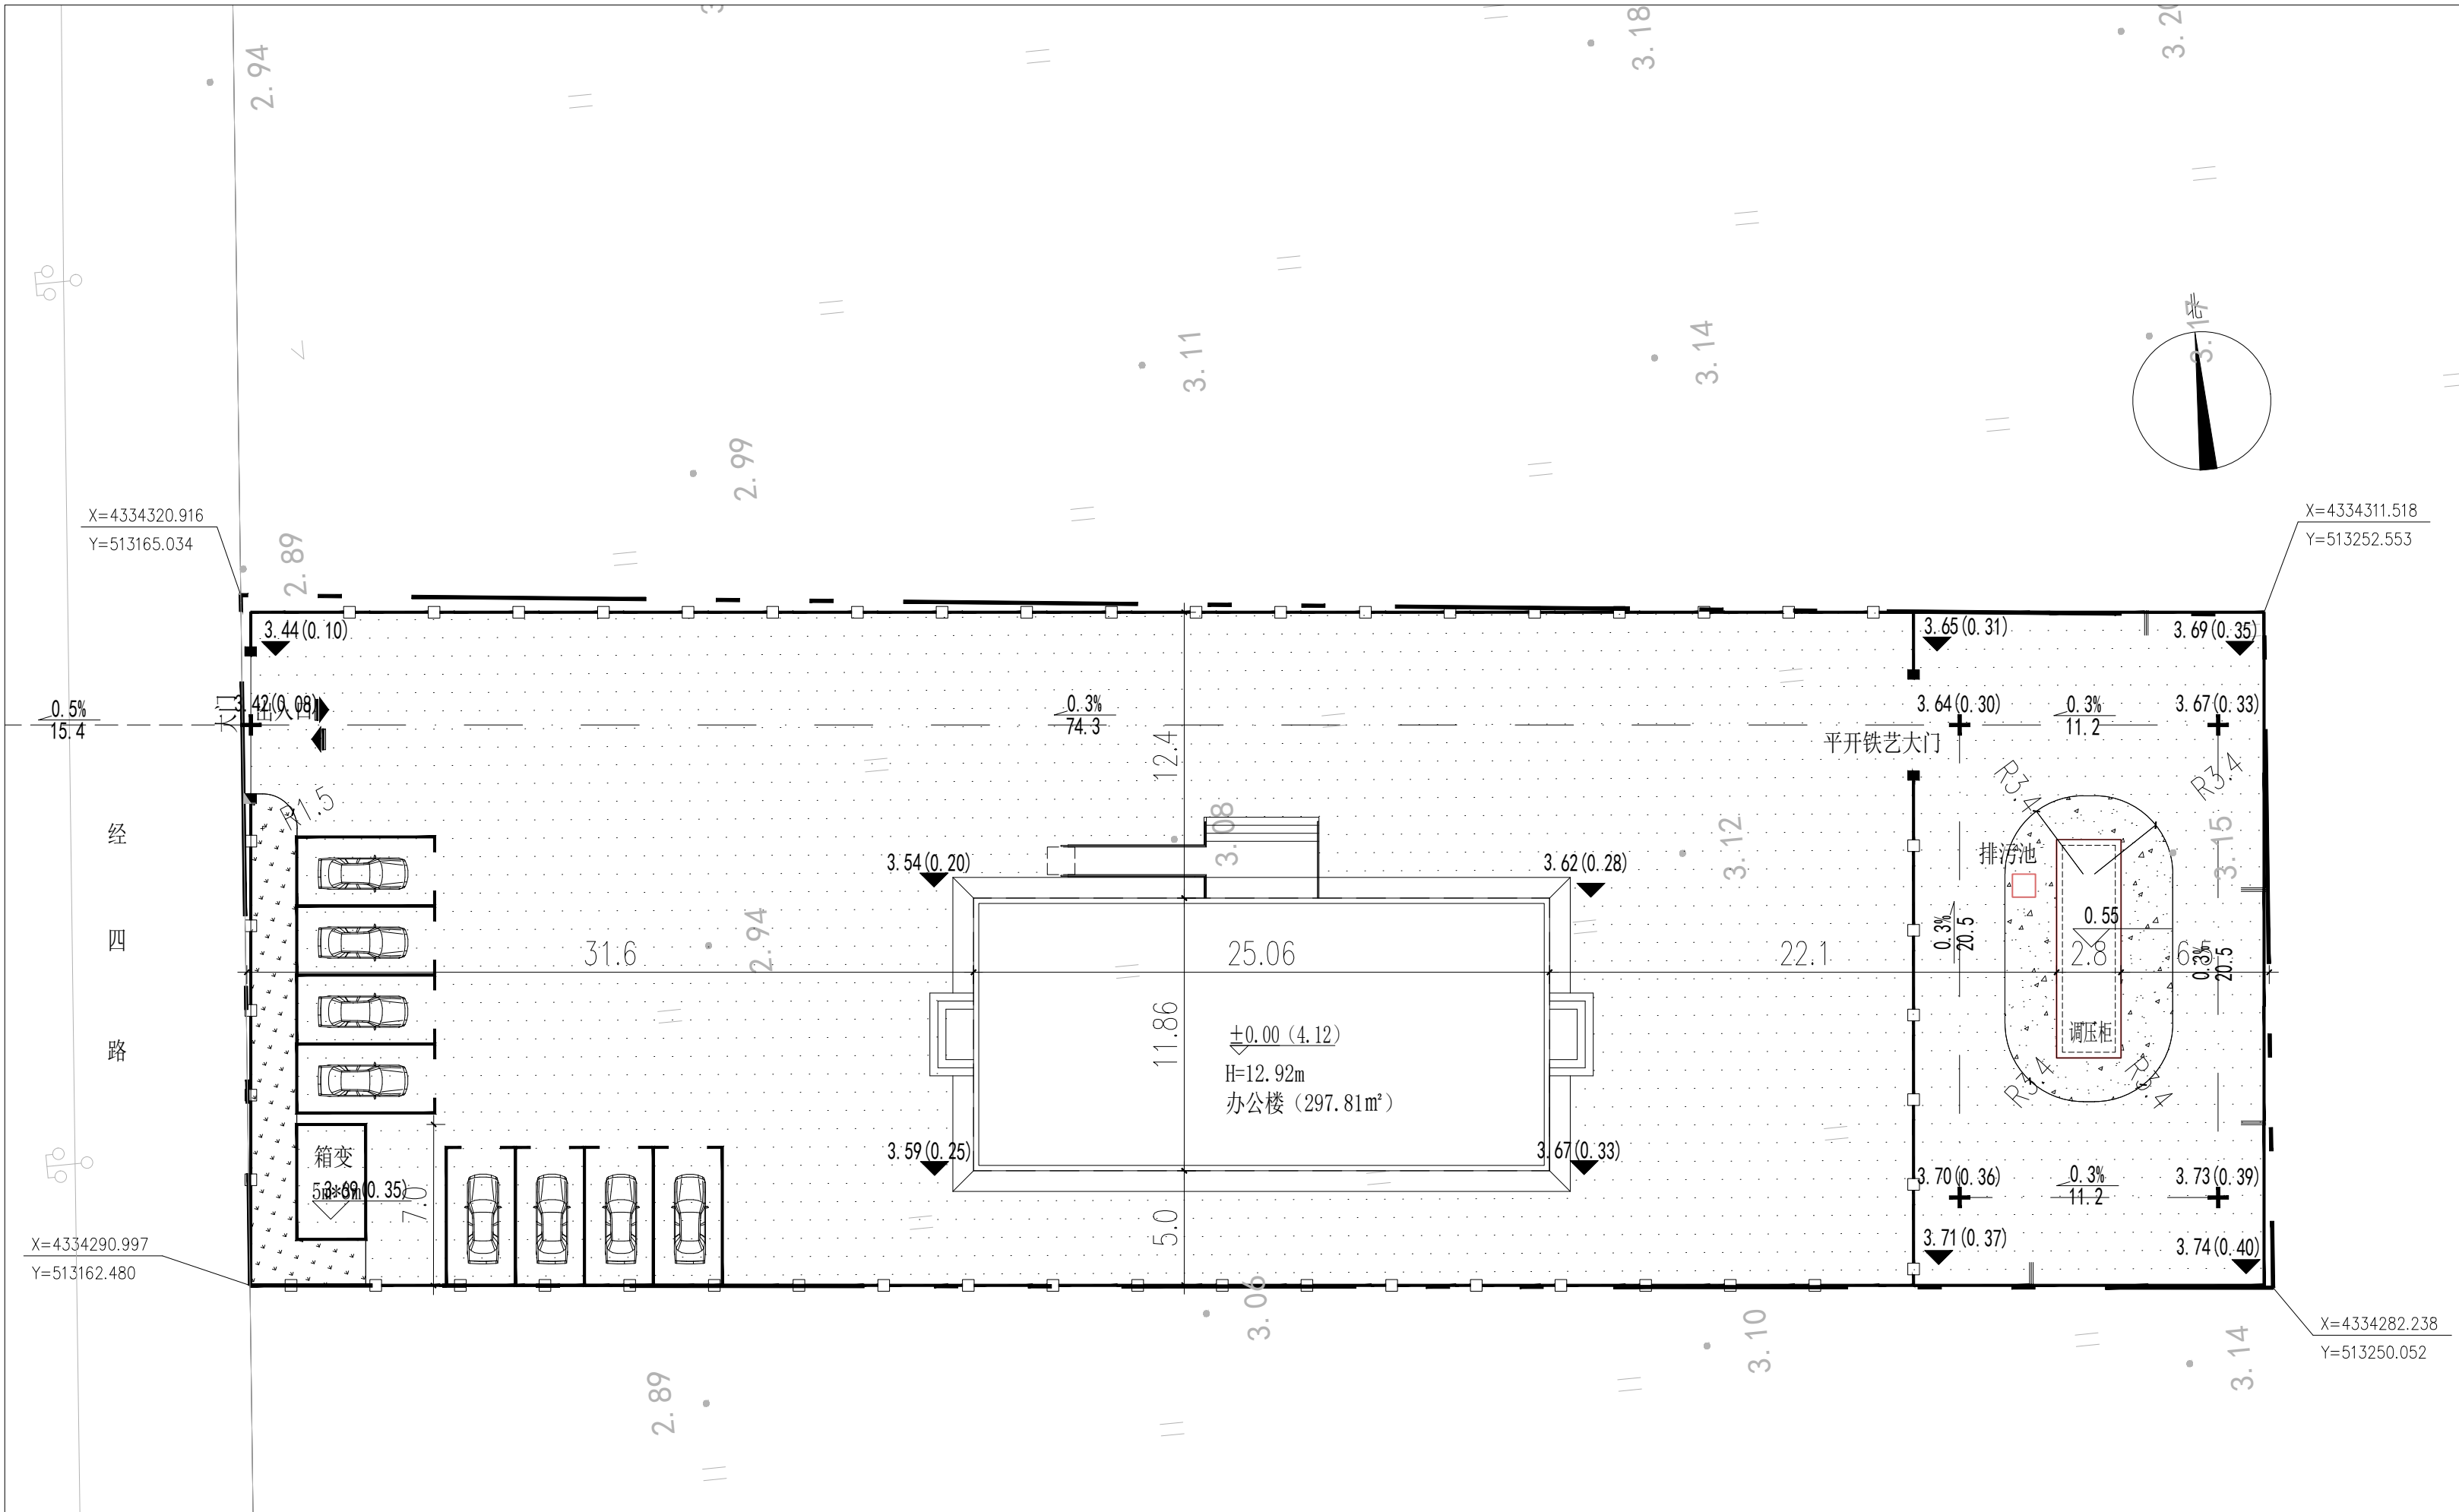

总平面布置图1:250

- 说明:
1. 本图依据业主提供的地形资料等进行设计;
 2. 依据规范
 - 《城镇燃气设计规范》 GB 50028-2006 (2020年版)
 - 《燃气工程项目规范》 GB 55009-2021
 - 《建筑设计防火规范》 GB 50016-2014 (2018年版)
 3. 本项目为新建天然气调压站项目, 征地面积2608.30平方米;
 4. 图中尺寸单位: 米;
 5. 本工程站内不得种植油性植物。
 6. 站区围墙高度为2.2米。
 7. 坐标系采用2000国家大地坐标系, 高程系统采用1985国家高程基准。

图 例

图 示	名 称	图 示	名 称
	预留建筑物		停车位
	征地红线		碎石铺砌
	标注		硬化路面
	实体围墙	X=446 Y=44292	坐标
	空花围墙		

	山东源设工程技术有限公司			工程名称	天津空港燃气有限公司燃气供气工程			
	Shandong Yuanshe Engineering Technology Co., Ltd.			子项名称	空港二期次高压-中压燃气调压站提升迁改工程 (天津空港燃气客户服务中心附属用房)项目			
				图纸名称	总平面布置图			
	审 定		审 核		比 例	1:250	设计阶段	施工图
项目负责人		校 核		版 次	0	工 程 号	YSTJ-2025-100-05	
专业负责人		设计制图		日 期	2025.08	图 号	ZT-01	