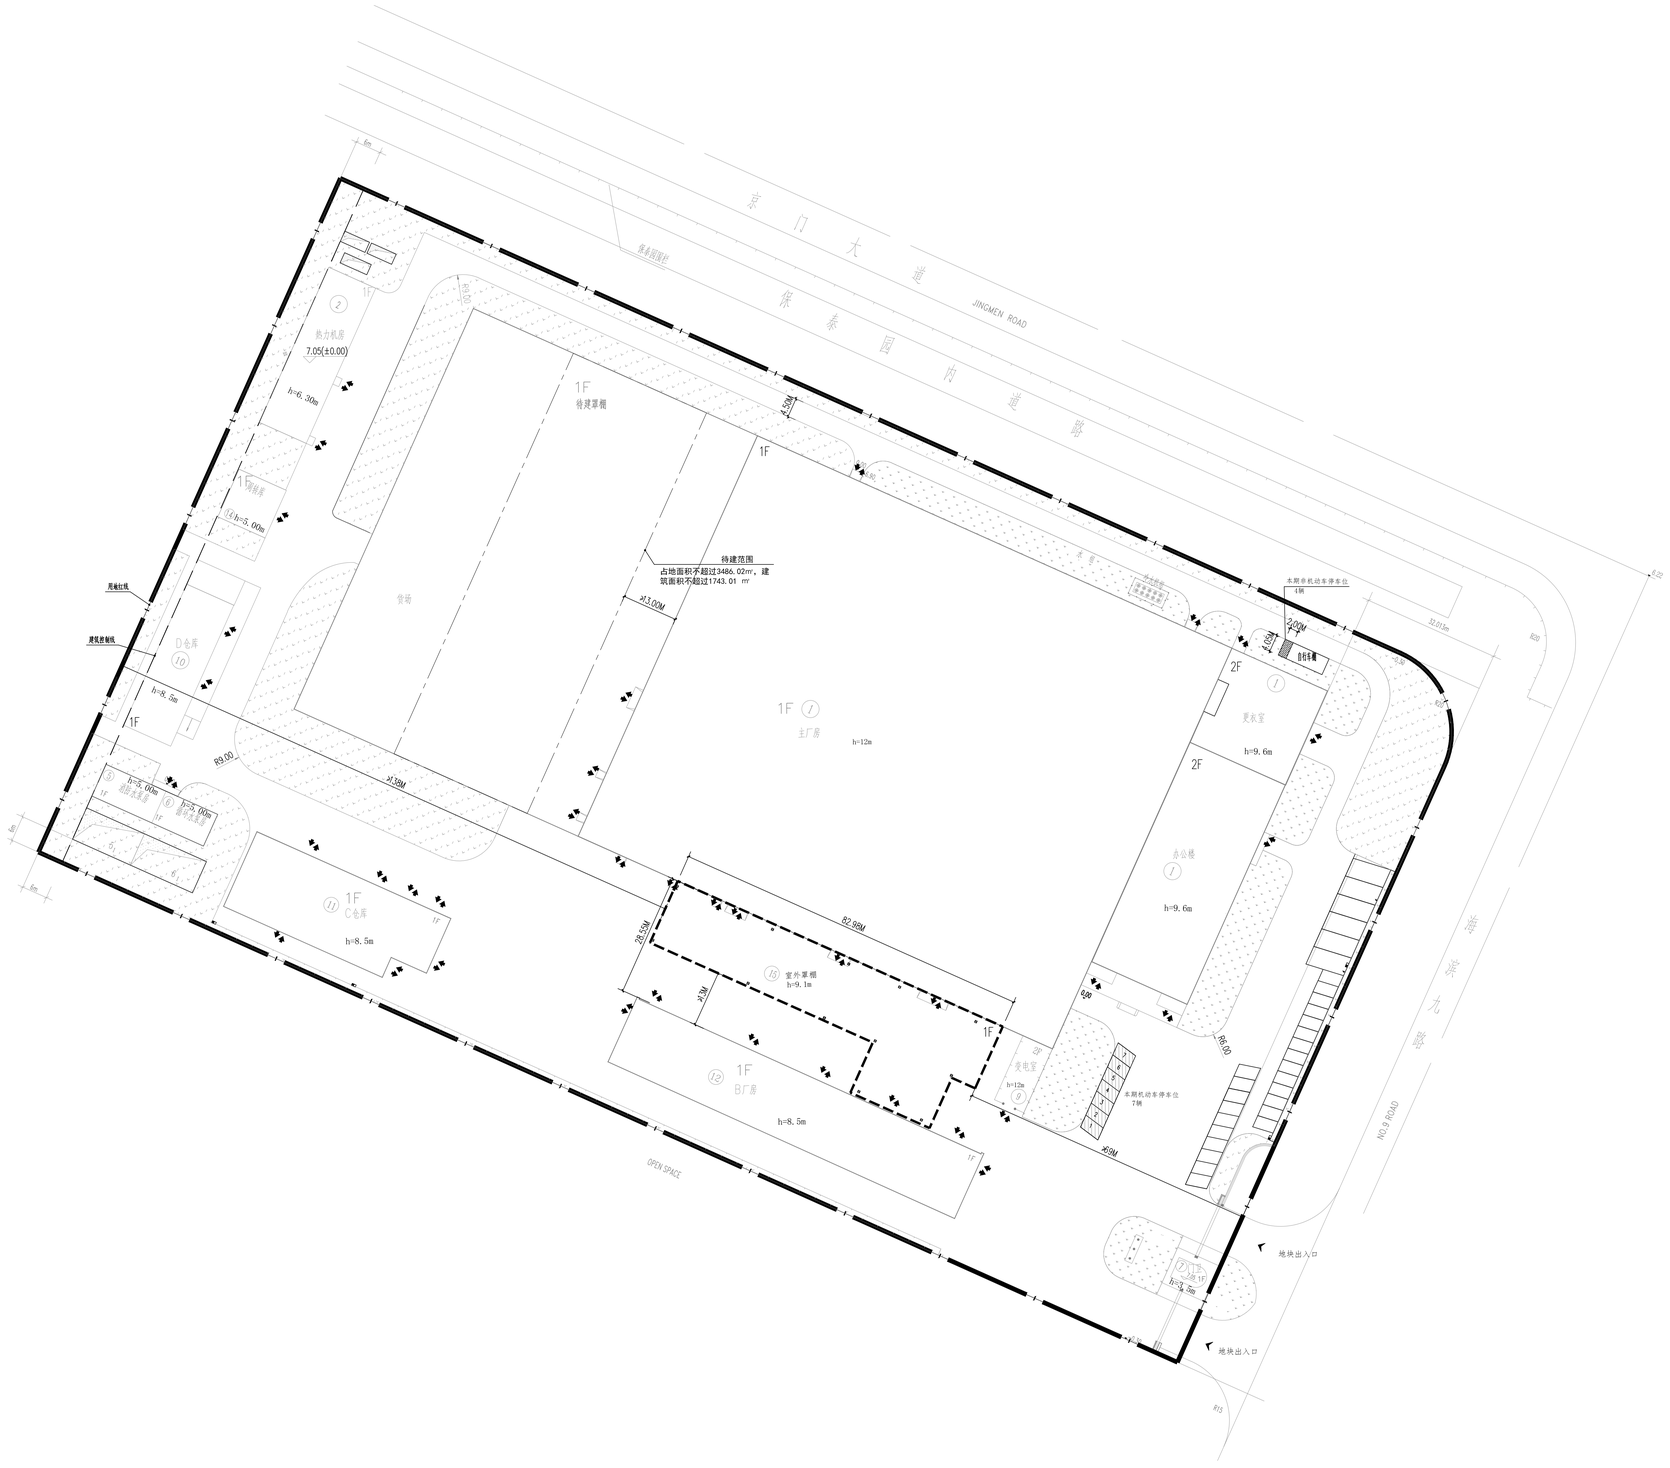
京门大道
JINGMEN ROAD
保泰园内道路
海滨九路
NO.9 ROAD
OPEN SPACE
热力机房
7.05(±0.00)
h=6.30m
h=5.00m
h=8.2m
h=5.00m
h=5.00m
h=8.5m
h=8.5m
h=8.5m
h=12m
h=9.6m
h=9.6m
h=12m
h=3.9m
h=9.1m
h=3.5m
h=3.5m
1F
待建罩棚
D仓库
C仓库
B厂房
主厂房
更衣室
办公楼
变电室
室外罩棚
h=9.1m
待建范围
占地面积不超过3486.02㎡，建筑面积不超过1743.01 ㎡
>13.00M
>13.00M
>13.00M