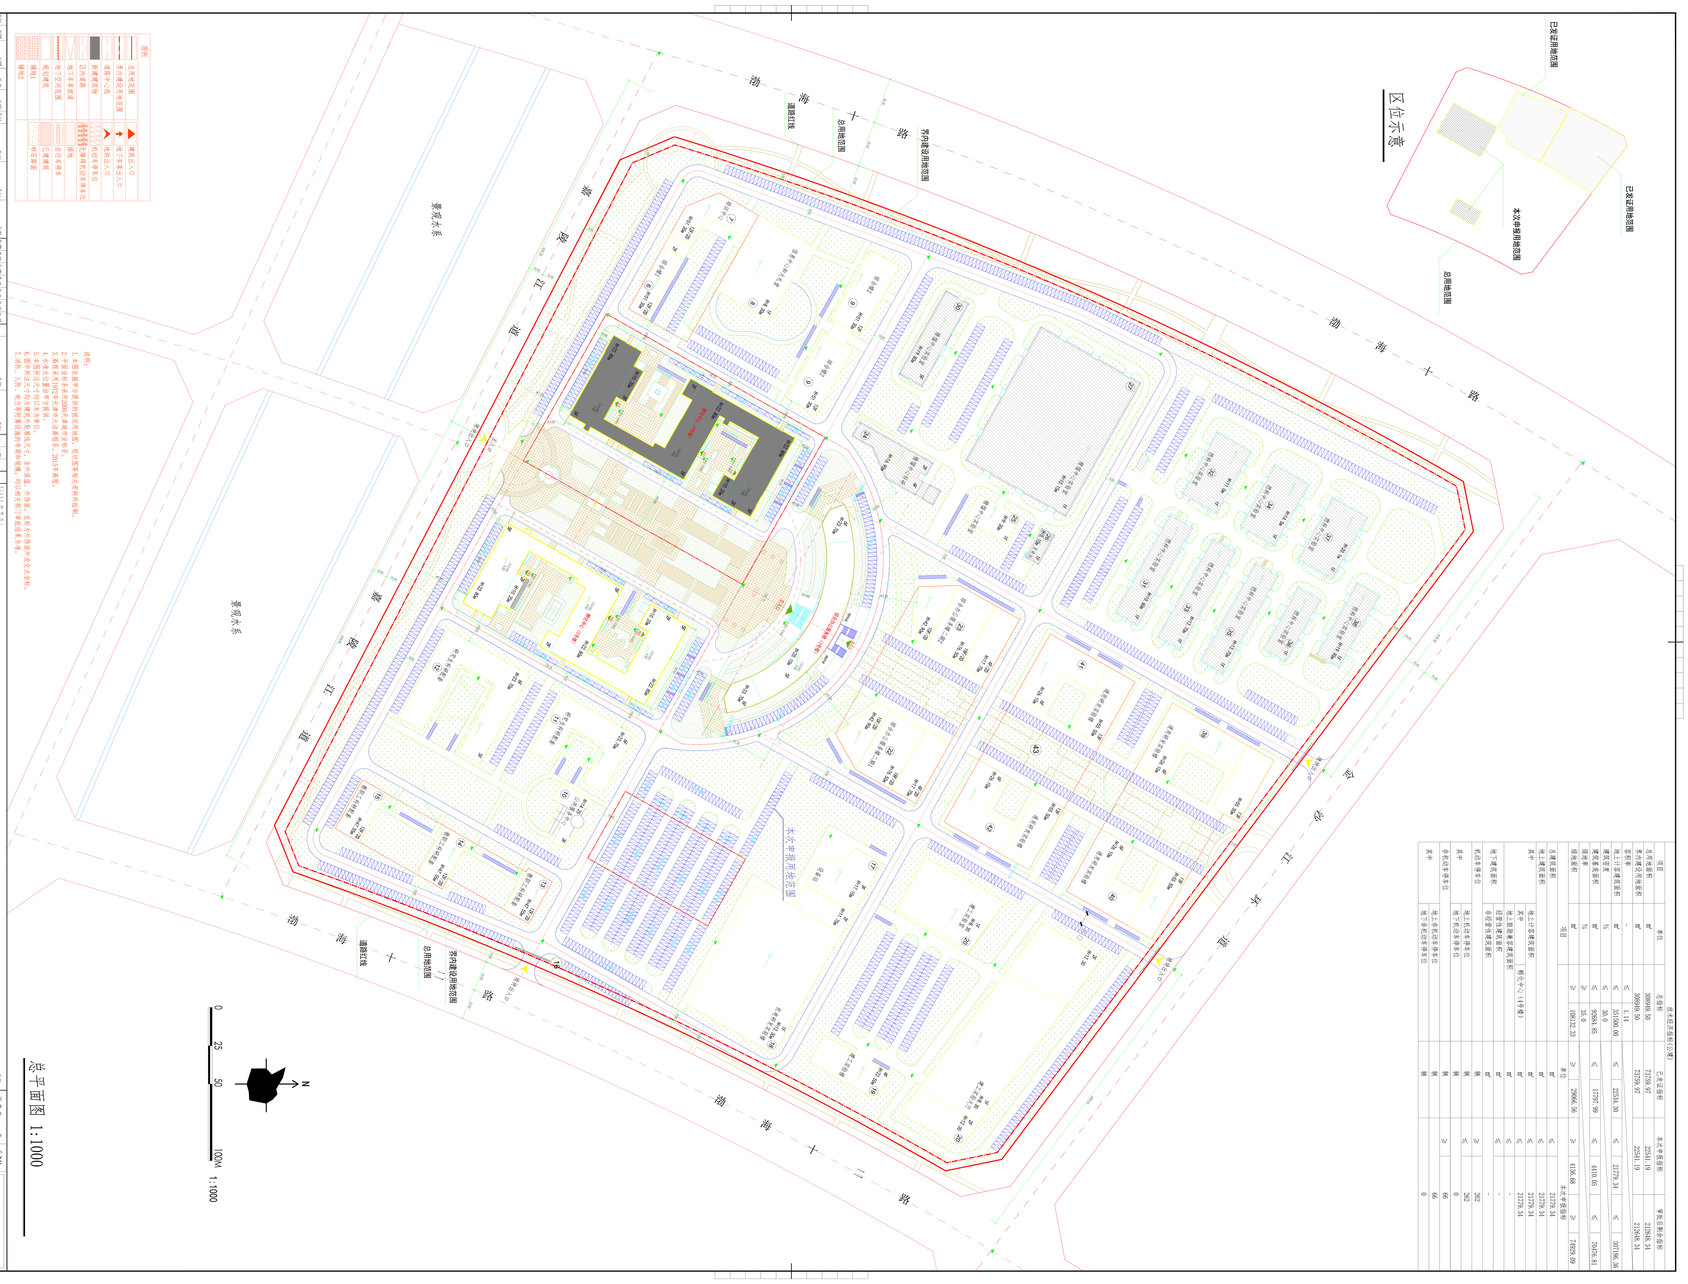


总平面图 1:1000

天津大学建筑设计规划研究总院有限公司
Design for Better Life

天津大学建筑设计规划研究总院有限公司
地址:天津市南开区卫津路92号
邮编:300072
电话:(022)27406111
传真:(022)27406111
网址:www.tadi.com.cn

工程名称	天津大学
建设单位	天津大学建筑工业研究院(专院)
工程编号	525001
设计阶段	方案
图纸名称	总平面图
图纸编号	方案-001
出图比例	1:1000