


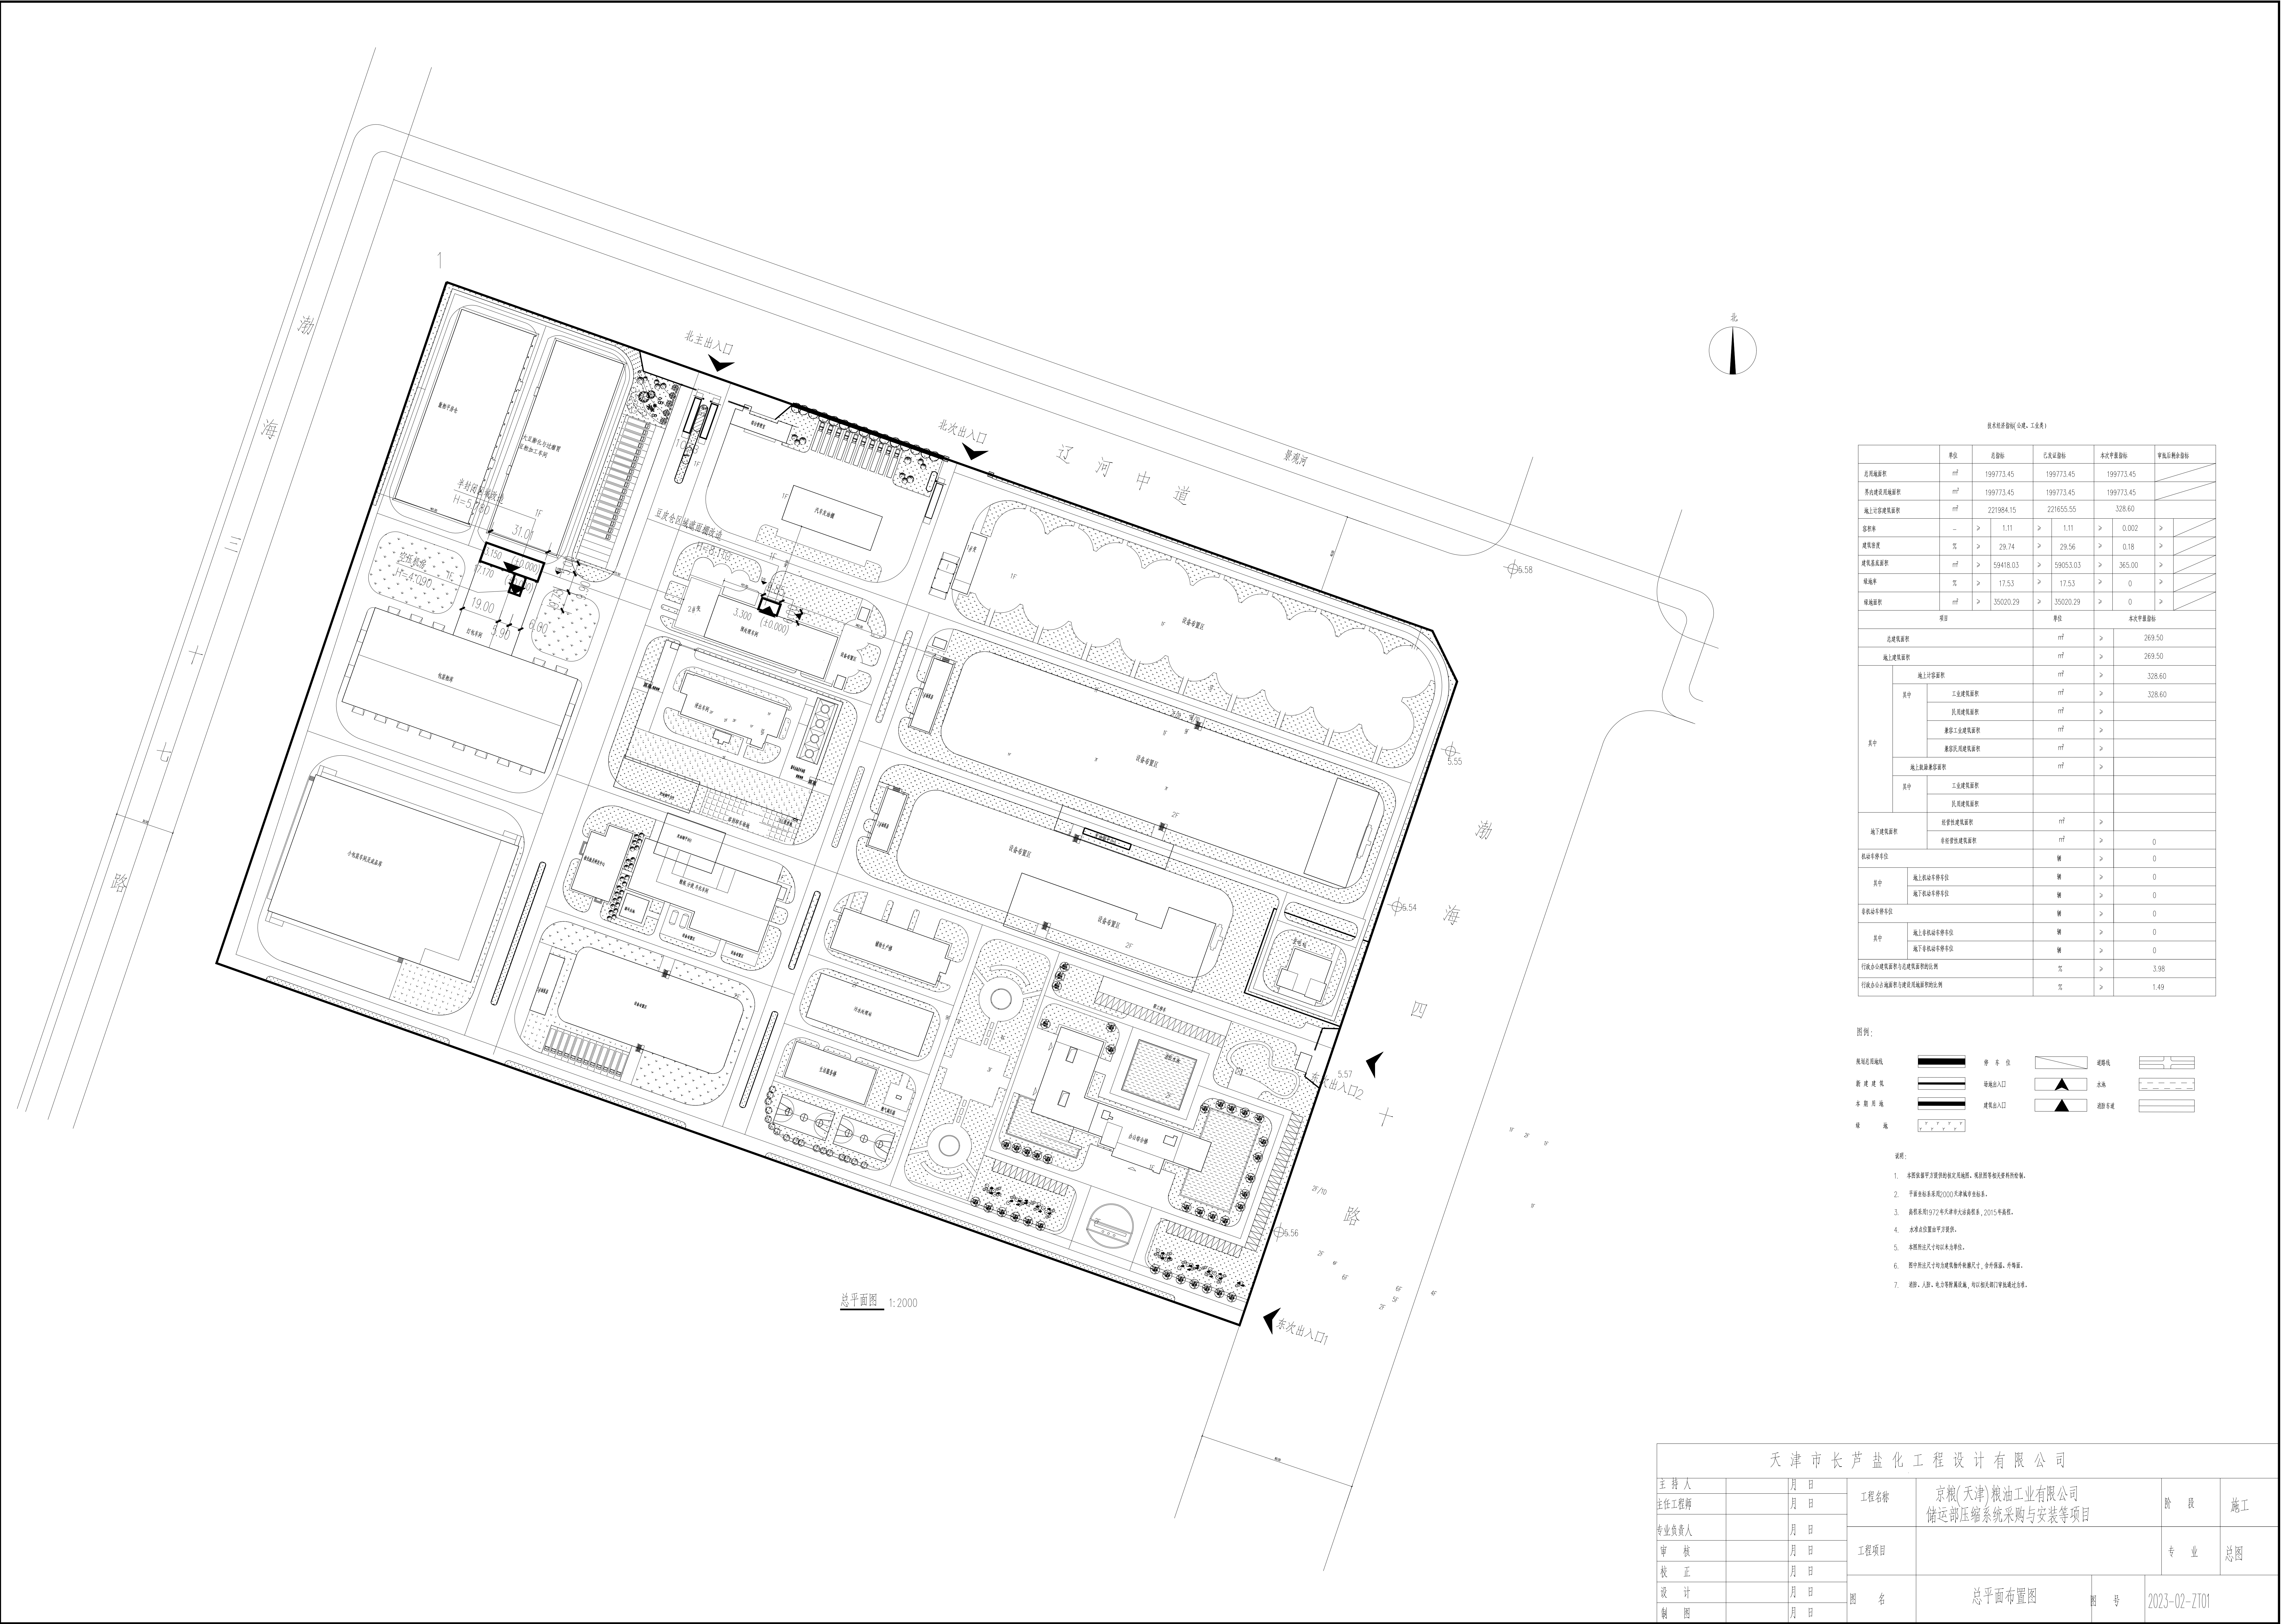

技术指标表(公顷、工业类)						
	单位	设计值	已发证指标	本次申报指标	审批后指标	
总用地面积	㎡	199773.45	199773.45	199773.45		
地上总建筑面积	㎡	221984.15	221655.55	328.60		
容积率	-	1.11	1.11	0.002	>	
建筑密度	%	29.74	29.56	0.18	>	
建筑基底面积	㎡	59418.03	59053.03	365.00	>	
绿地率	%	17.53	17.53	0	>	
绿地面积	㎡	35020.29	35020.29	0	>	
项目		单位	本次申报指标			
总建筑面积		㎡	>	269.50		
地上建筑面积		㎡	>	269.50		
其中	地上计容面积	㎡	>	328.60		
	工业建筑面积	㎡	>	328.60		
	民用建筑面积	㎡	>			
	兼容工业建筑面积	㎡	>			
	兼容民用建筑面积	㎡	>			
其中	地上附属建筑面积	㎡	>			
	工业附属面积					
