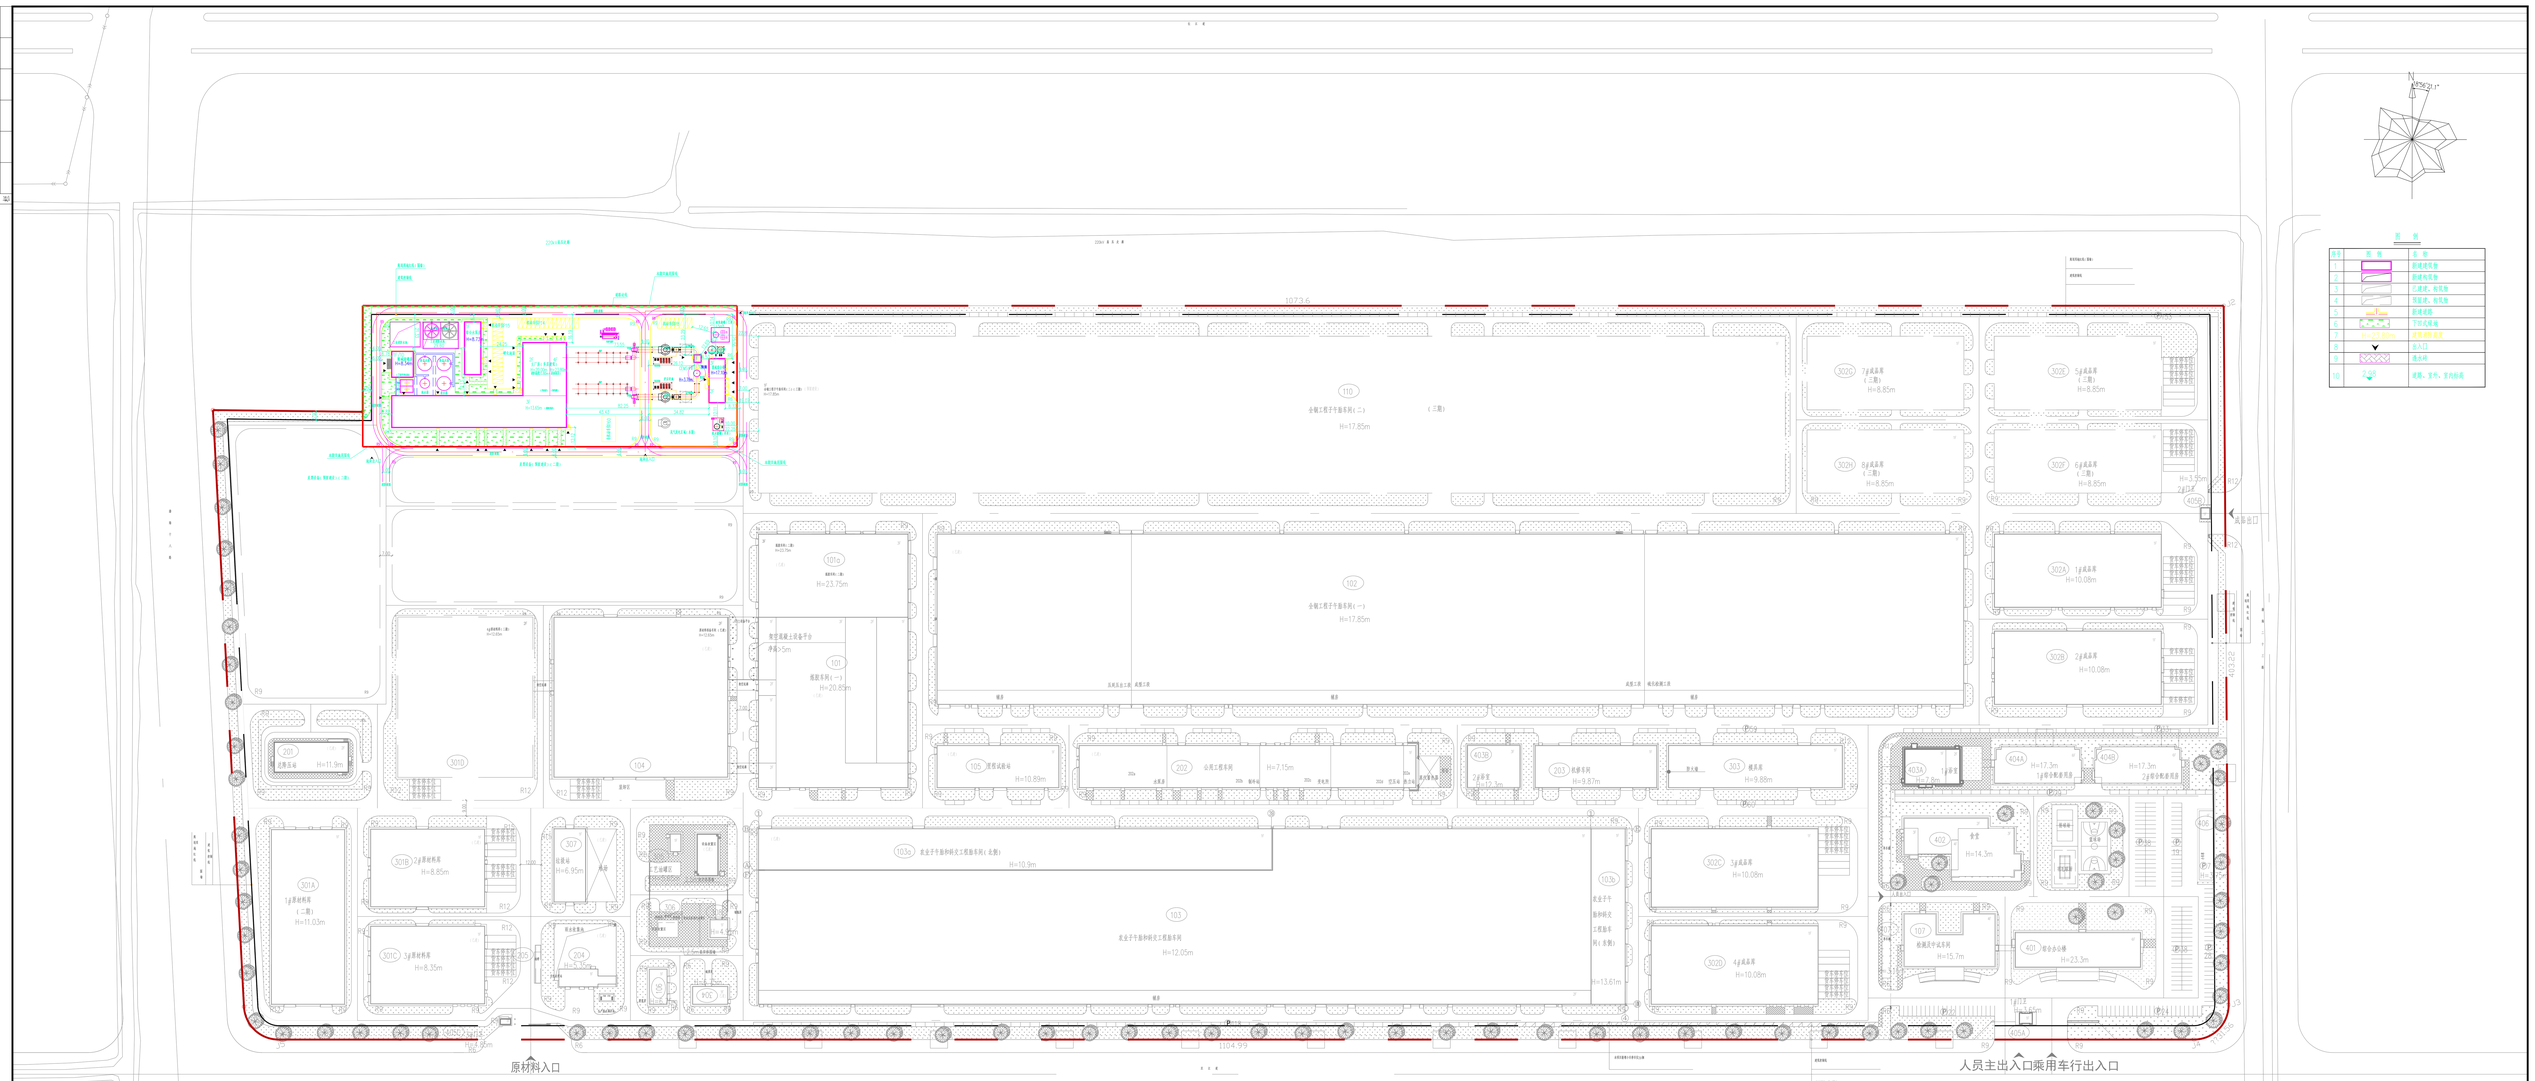

图 例

序号	图 例	名 称
1		新建建筑物
2		新建构筑物
3		已建建，构筑物
4		预留建，构筑物
5		新建道路
6		不锈钢栅栏
7		绿化带
8		出入口
9		围墙
10	7.85	道路，室内，室外标高

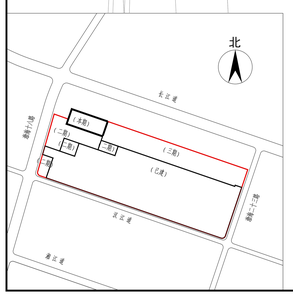
北
长江道
(二期)
(三期)
(一期)
(二期)
(已建)
(三期)
(一期)
(二期)
(已建)
(三期)
(一期)
(二期)
(已建