


空港吉昌吉利汽车4S店扩建工程项目设计方案公示图

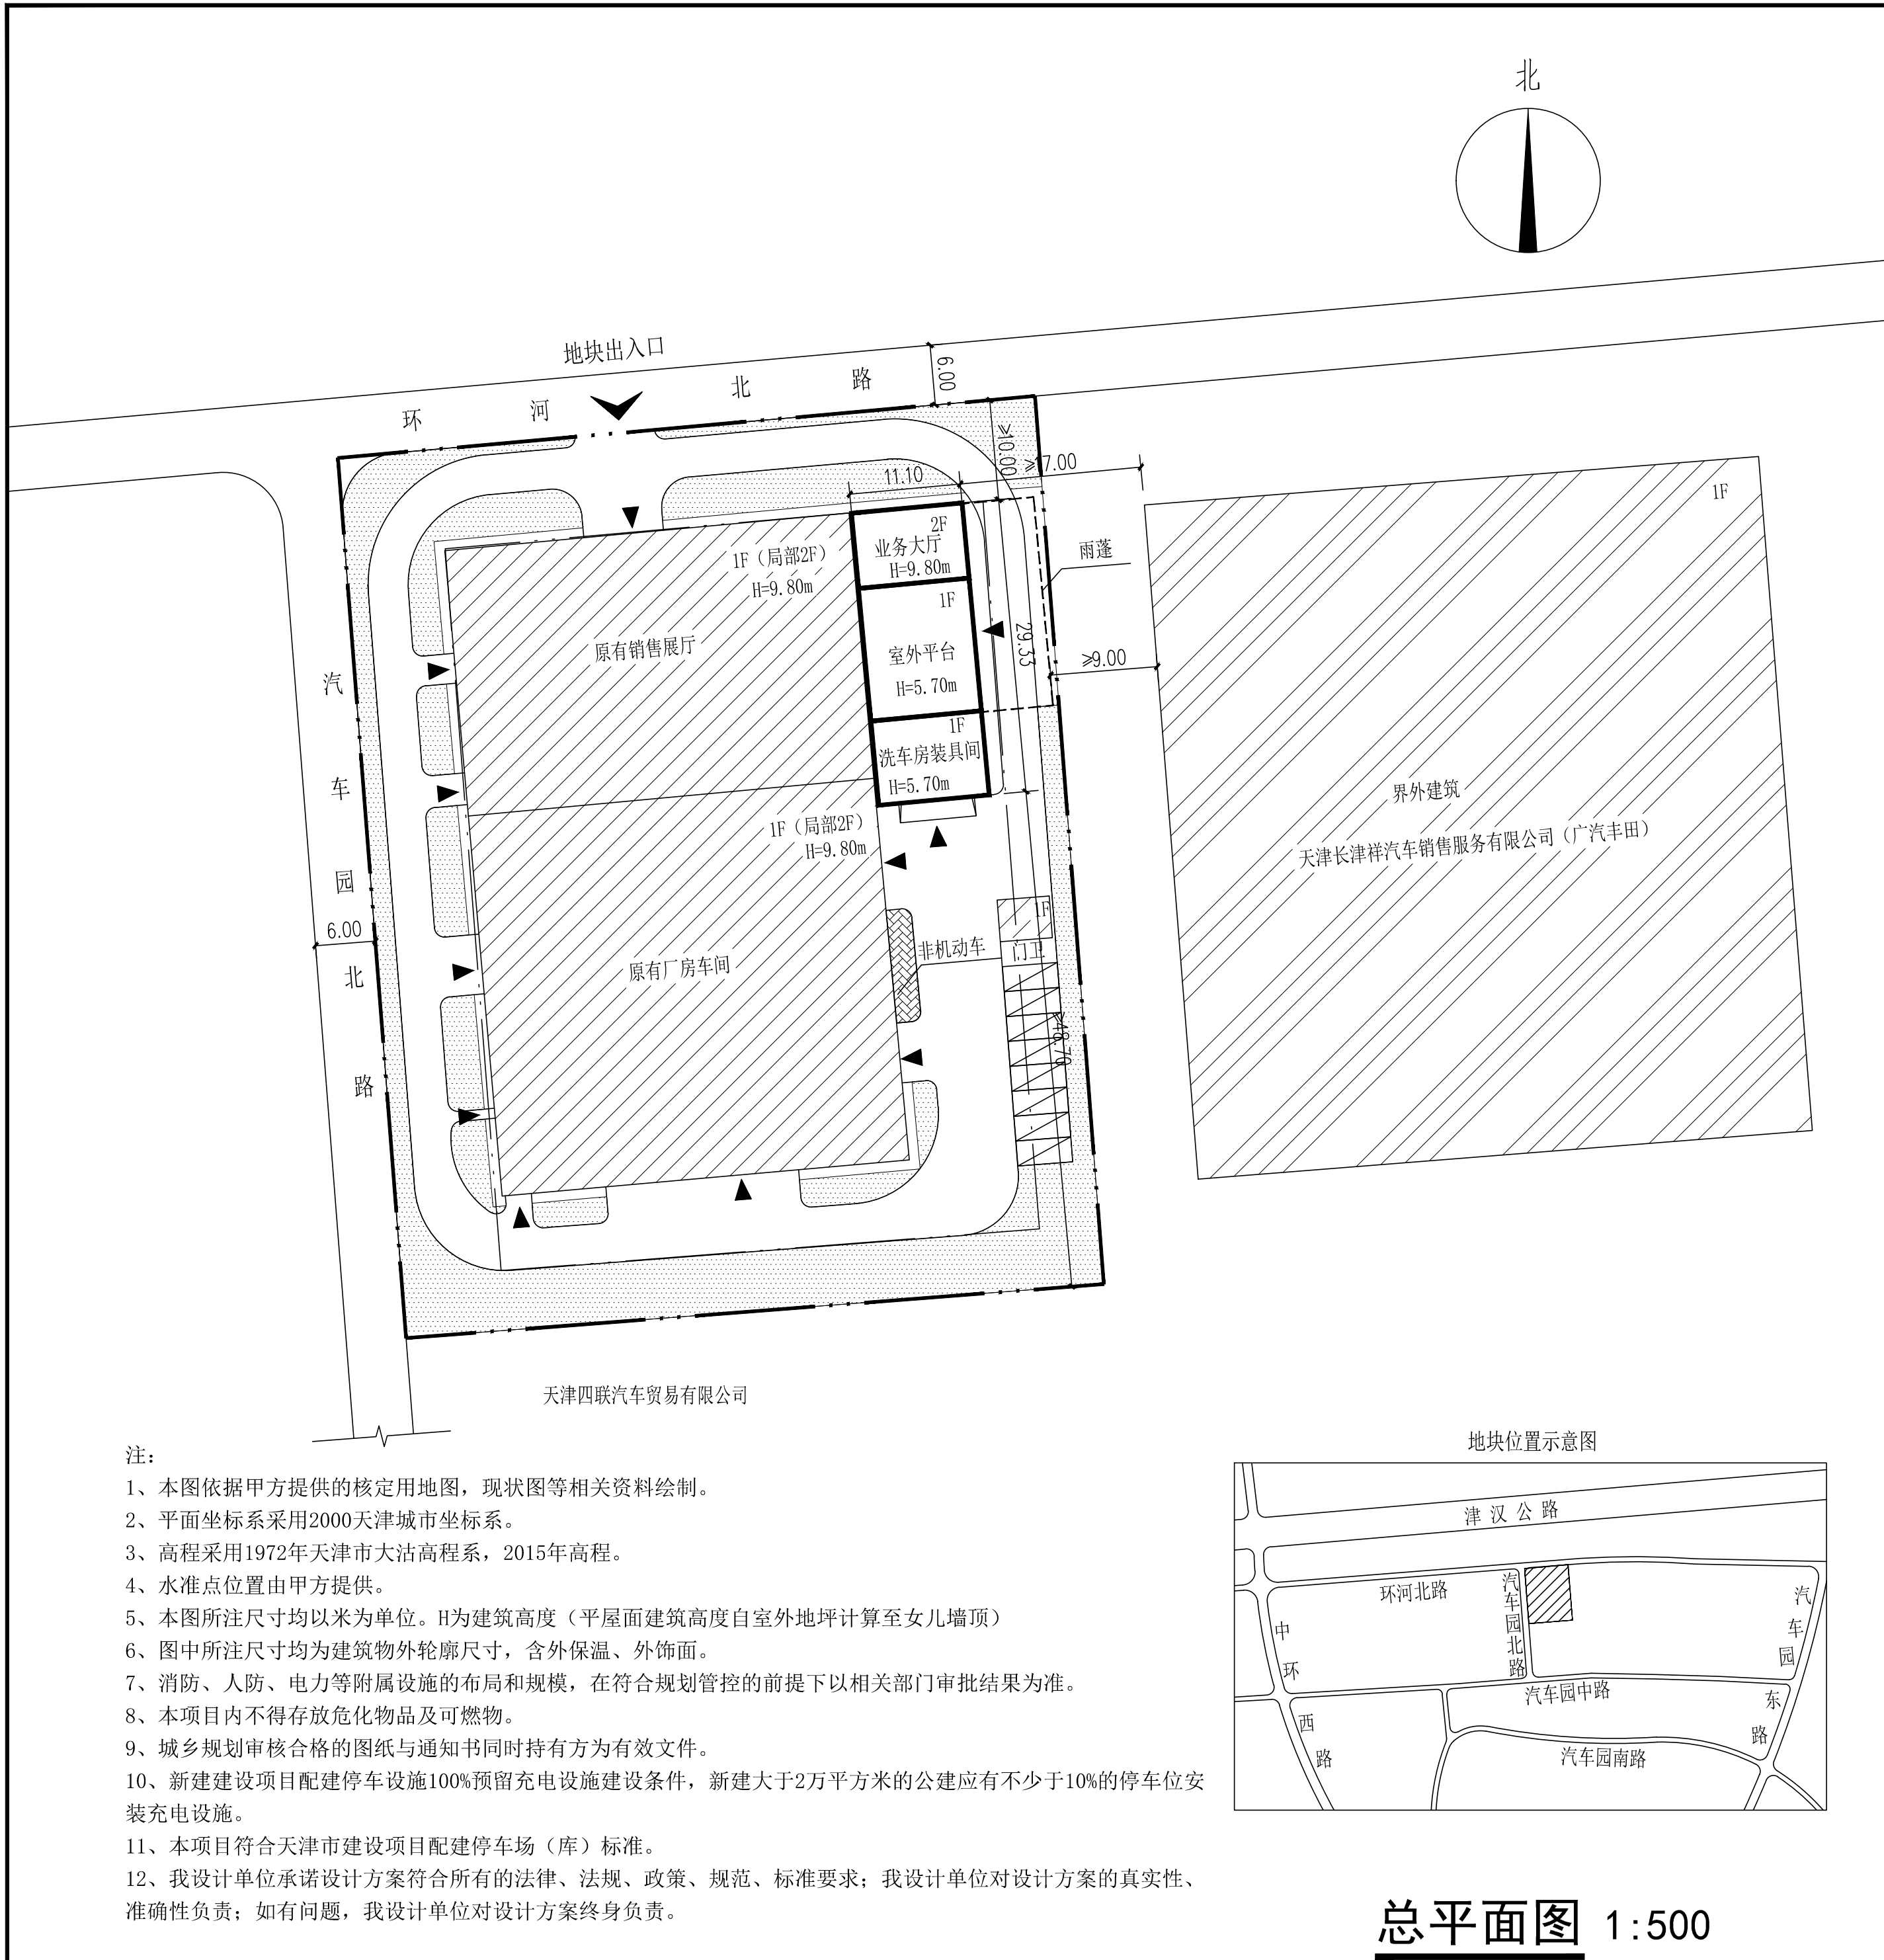

技术经济指标表（公建、工业类）									
项目	单位	总指标	已发证指标	本次申报指标	审批后剩余指标				
总用地面积	m ²	--	--	--	--				
界内建设用地面积	m ²	6202.30	6202.30	0.00	0.00				
容积率	-	≤ 0.72							
地上计容建筑面积	m ²	≤ 4475.20	≤	3930.04	≤	545.16	≤	0.00	
建筑密度	%	≤ 48.39							
建筑基底面积	m ²	≤ 3001.33	≤	2675.55	≤	325.78	≤	0.00	
绿地率	%	≥ 20.00							
绿地面积	m ²	≥ 1240.46	≥	1240.46	≥	0	≥	0	
项目			单位	本次申报指标					
总建筑面积			m ²	≤	545.16				
地上建筑面积			m ²	≤	545.16				
其中	地上计容建筑面积		m ²	≤	545.16				
	其中	商业用地建筑面积	m ²	≤	545.16				
		商业用地建筑面积	m ²	≤	0				
	地上鼓励兼容建筑面积		m ²	≤	0				
	其中	性质1建筑面积	m ²	0					
		性质2建筑面积	m ²	0					
地下建筑面积			m ²	≤	0				
经营性建筑面积			m ²	≤	0				
非经营性建筑面积			m ²	0					
机动车停车位			辆	≥	8				
其中	地上机动车停车位		辆	≤	8				
	地下机动车停车位		辆						
非机动车停车位			辆	≥	18				
其中	地上非机动车停车位		辆	18					
	地下非机动车停车位		辆	0					

图例:

	界内建设用地红线		机动车停车位
	界外现状建筑		非机动车停车位
	界内已发证建筑		道 路
	新建建筑		建筑出入口
	绿 地		地块出入口

天津港保税区惠驰汽车贸易有限公司
地址：天津自贸试验区（空港经济区）环河北路58号-2
邮编：300308
电话：022-84909555