
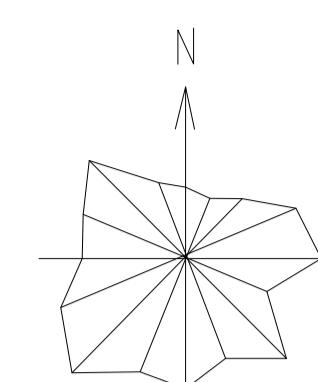


A

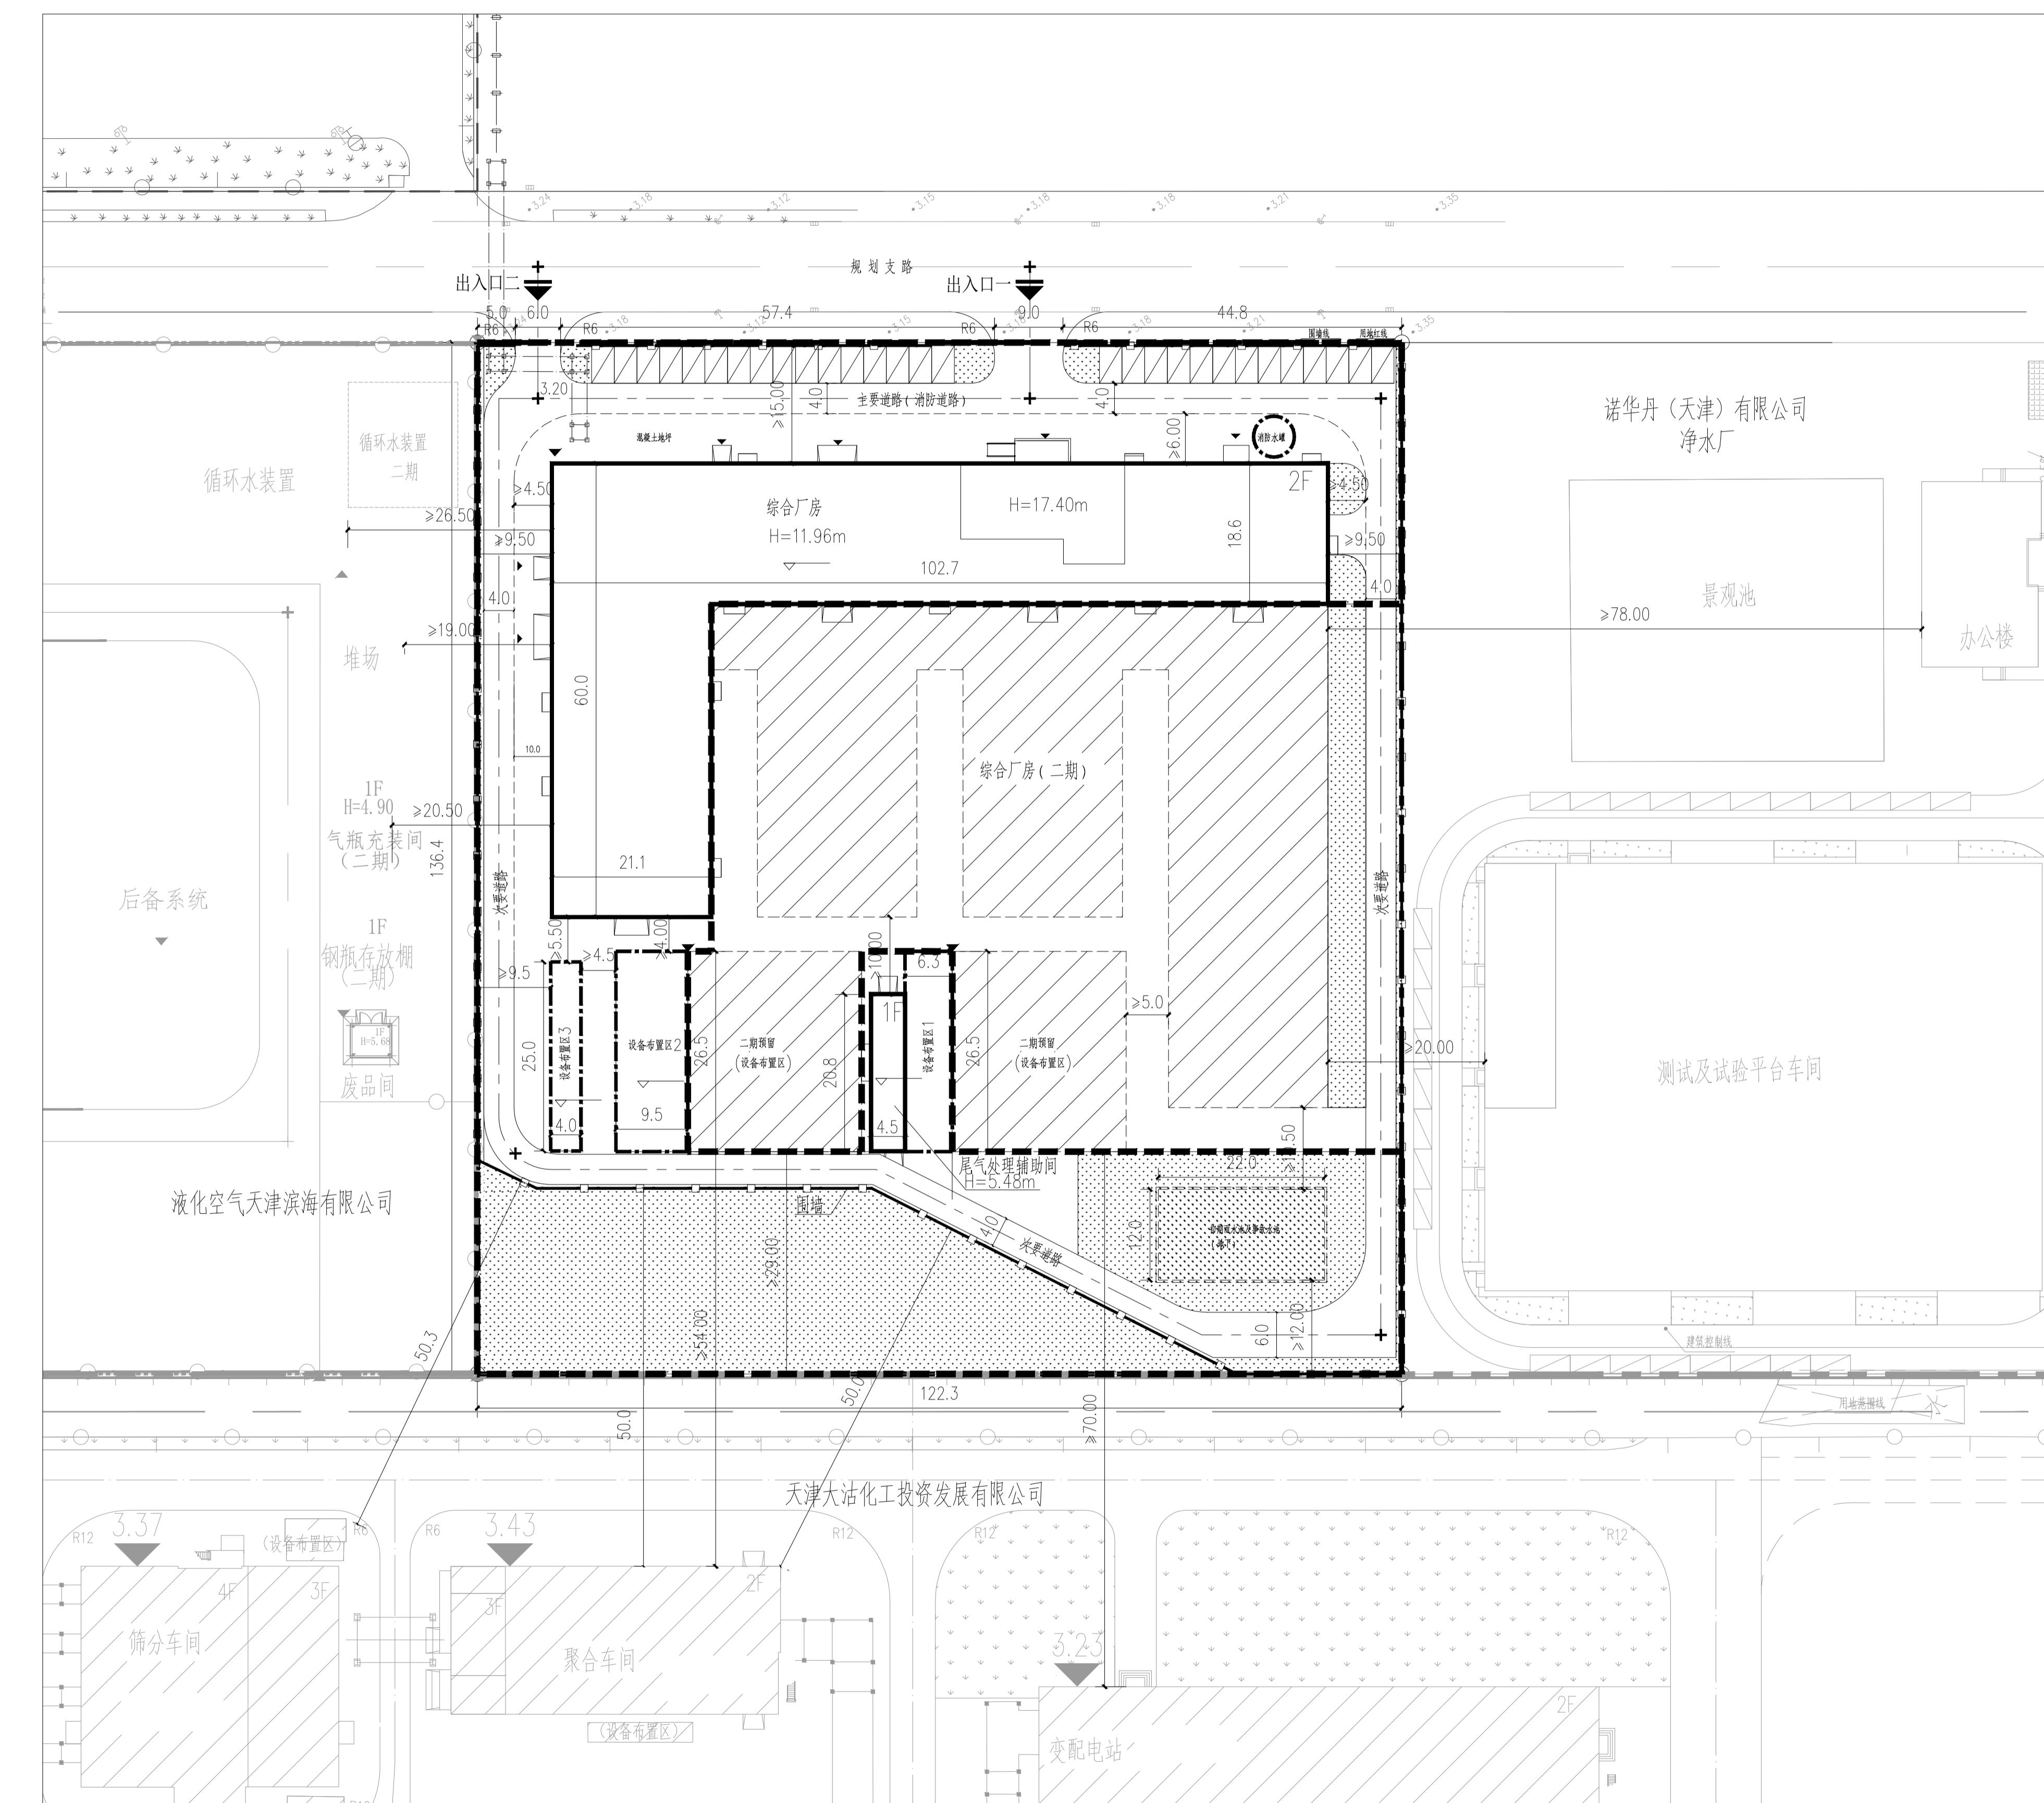


技术经济指标表

项目	单位	总指标	已发指标	本次申报指标	审批后剩余指标
总用地面积	m ²	16688.2	0	10306.27	6381.93
宗内建设用 地面积	m ²	16688.2	0	10306.27	6381.93
容积率	-	> 0.85			
地上计容建 筑面积	m ²	> 14218.14	> 0	> 6525.74	> 7692.4
建筑密度	%	>	49.5		
建筑基底面积	m ²	> 8256.29	> 0	> 3725.74	> 4530.55
绿地率	%	=	20.0		
绿地面积	m ²	= 3337.64	= 0	= 2950.41	= 387.23
项目	单位			本次申报指标	
总建筑面积	m ²	>	5438.85		
地上建筑面积	m ²	>	5438.85		
地上计容建筑面积	m ²	>	6525.74		
地下建筑面积	m ²	>	-		
经营性建筑面积	m ²	>	-		
非经营性建筑面积	m ²	>	-		
行政办公及配套生活设施用地面积	m ²		0		
行政办公及生活设施建筑面积	m ²		0		
行政办公及生活设施建筑面积比例	%		0		
机动车停车位	辆	>	29		
其中 地上机动车停车位	辆	>	29		
地下机动车停车位	辆		-		
非机动车停车位	辆	>	-		
其中 地上非机动车停车位	辆		-		
地下非机动车停车位	辆		-		

图例

厂区总用地红线	——	本期新建建筑物	■	规划建筑	
建筑出入口	▲	本期新建构筑物	□	绿化	···
厂区出入口	▲	厂区道路		机动车停车位	□□□
地下构筑物范围	□□□	围墙	—○—	分期线	---

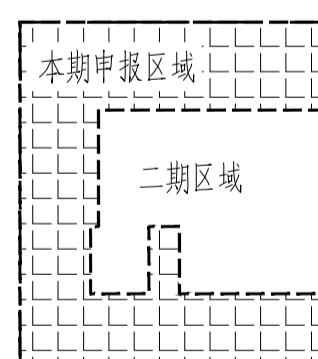

分期示意图

说明:

- 本图依据甲方提供的核定用地地图、现状图等相关资料所绘制。
- 平面坐标系采用2000年天津城市坐标系。
- 高程采用1972年天津市大沽高程系, 2015年高程。
- 水准点位置由甲方提供。
- 本图所注尺寸均为米为单位。
- 图中标注尺寸均为建筑勒脚轮廓尺寸, 含外保温、外饰面; 池为外壁; 道路为路边; 围墙为中心线。
- 消防、人防、电力、燃气等附属设施的布局和规模, 在符合规划管控前提下均以相关部门审批结果为准。
- 本设计方案符合国家及天津法律、法规等相关要求。
- 本项目围墙基础均未超用地红线。

说 明	2025.12	日 期	设 计	制 图	校 核	审 核	审 定
注: 本文件版权归辰力公司所有, 除非得到辰力公司书面授权, 否则本文件的任何内容均不得复制或泄露给其他个人和团体或用于其他目的。							
CL 天津辰力工程设计有限公司 TIANJIN CHENLI ENGINEERING DESIGN CO.,LTD.							
项目名称 高纯合成石英材料生产及应用开发项目							
设计项目 总平面图							
设计阶段 方案设计 设计专业 总图							
会签专业	签 字	日 期	1:500	第 1 张	共 1 张	图 号	CL25046-EC03-PL02