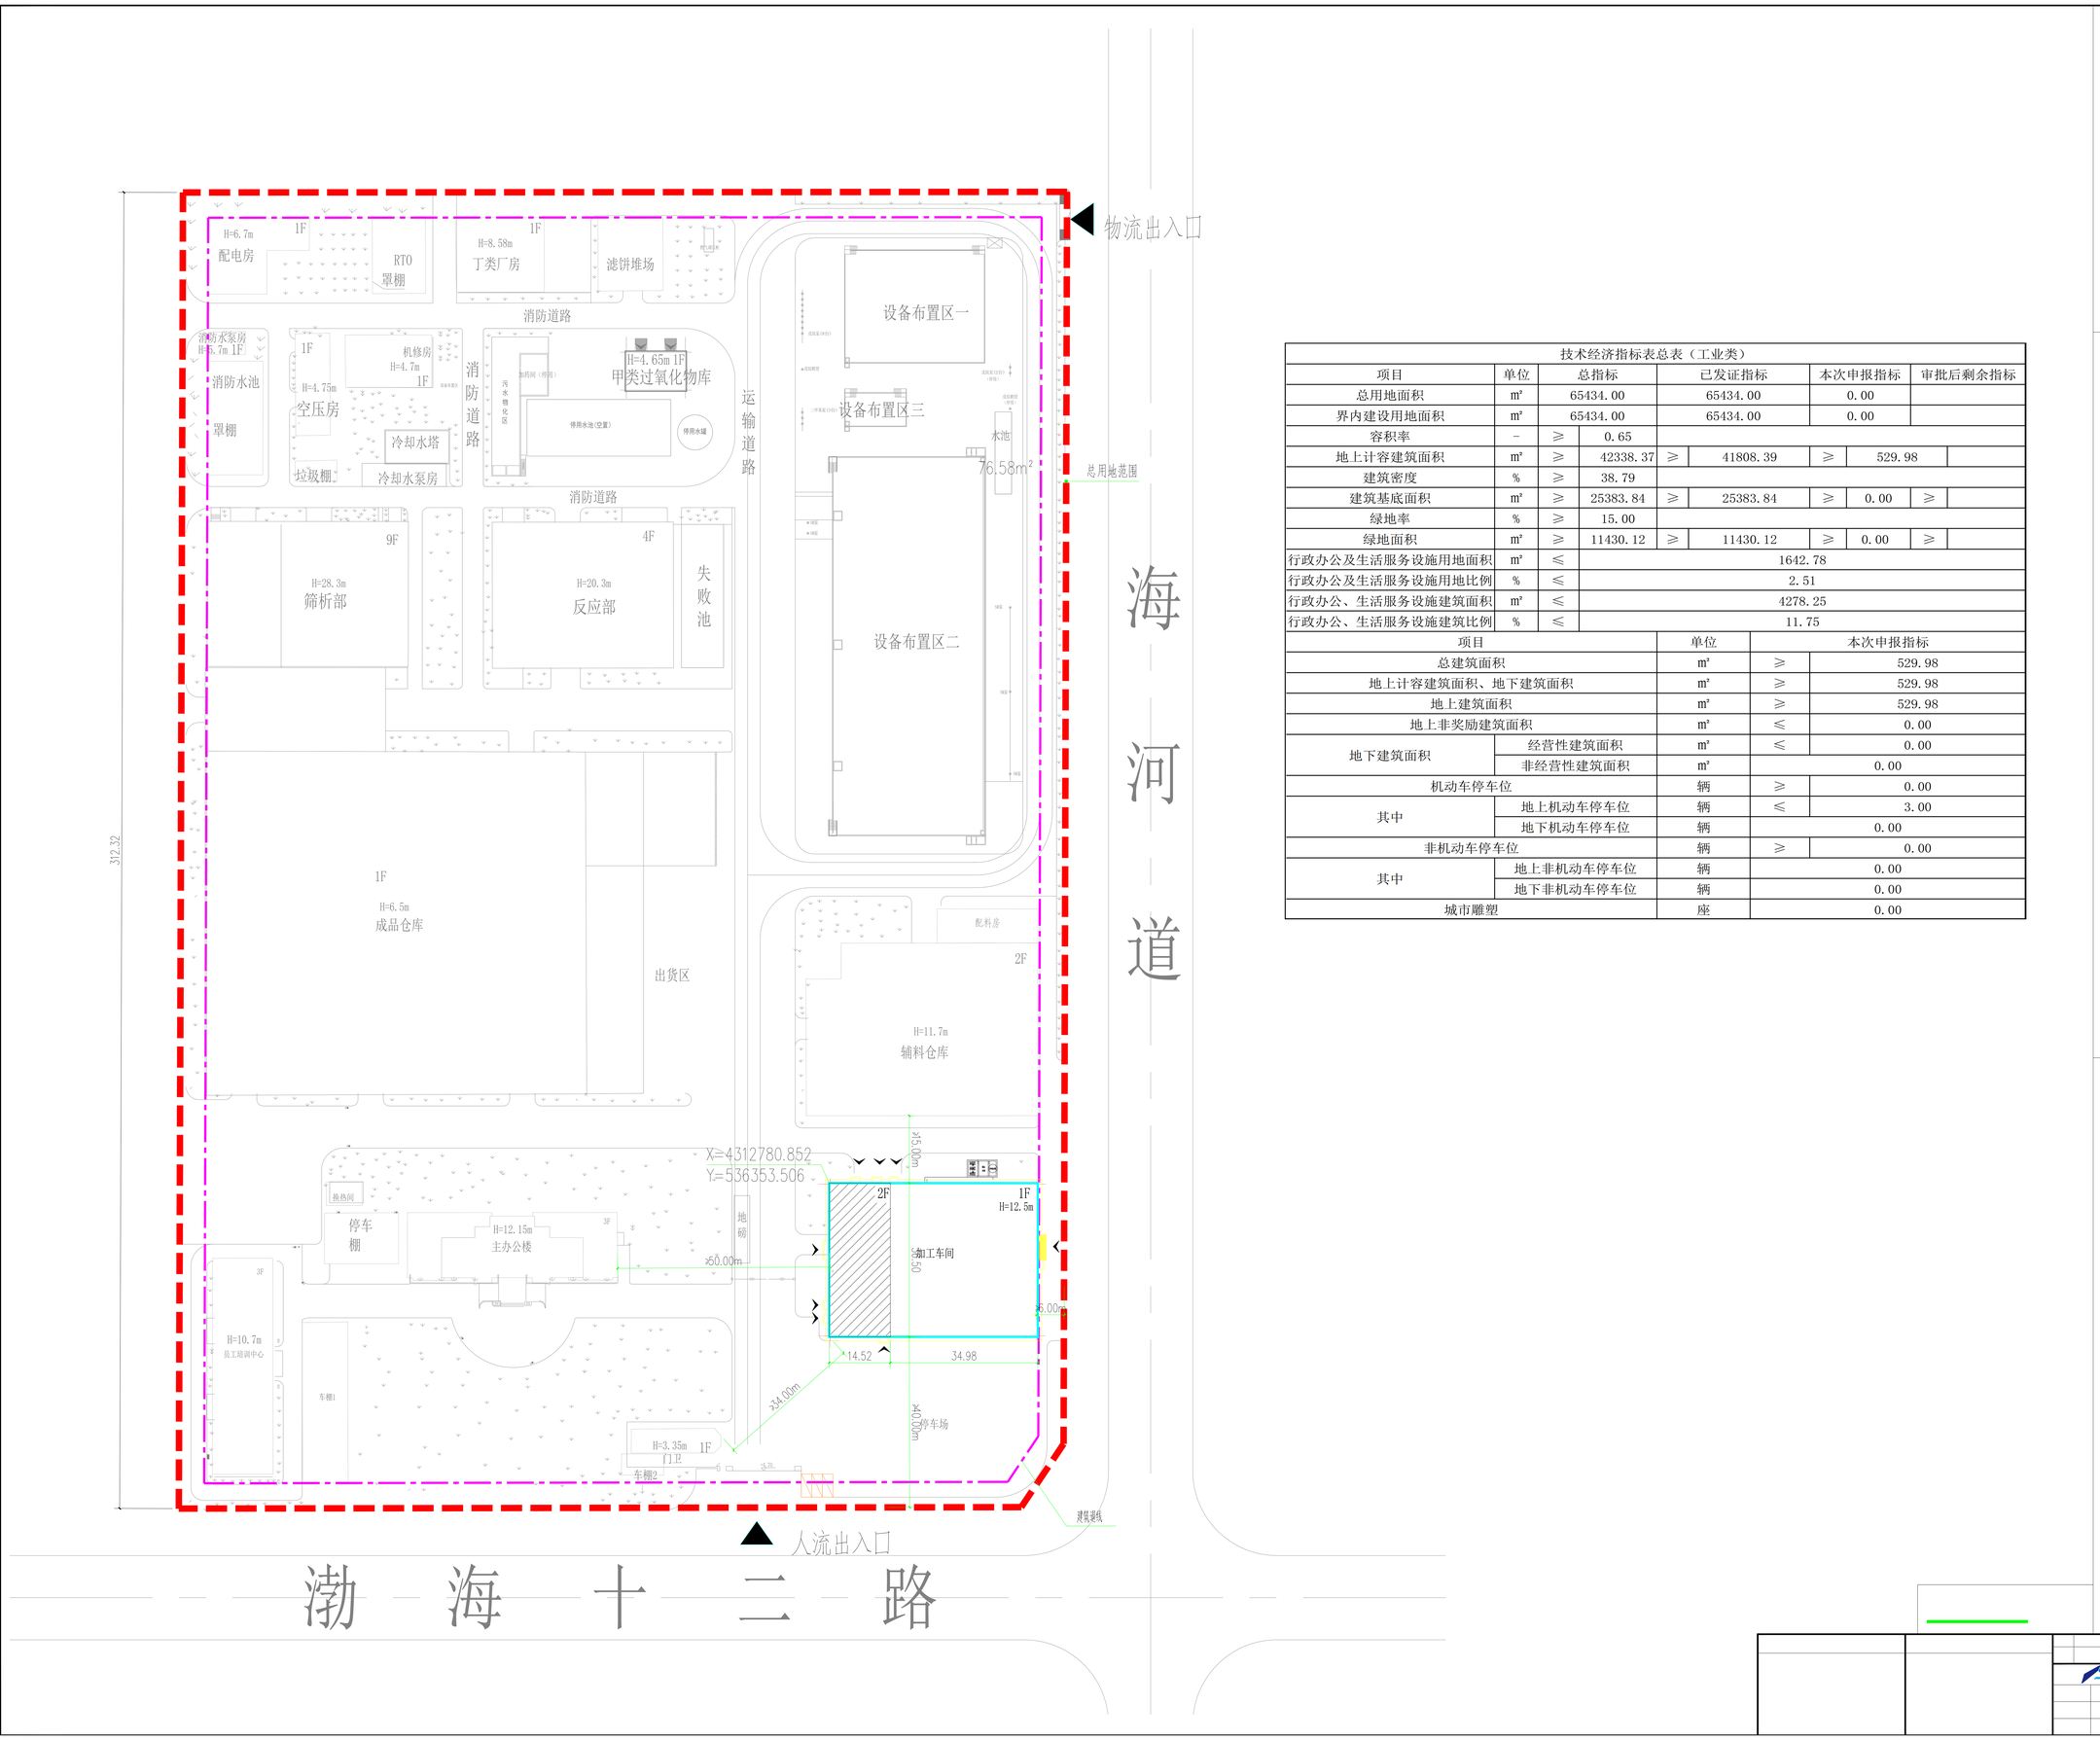

技术经济指标表总表（工业类）									
项目	单位	总指标		已发证指标		本次申报指标		审批后剩余指标	
总用地面积	m²	65434.00		65434.00		0.00			
界内建设用地面积	m²	65434.00		65434.00		0.00			
容积率	-	≥	0.65						
地上计容建筑面积	m²	≥	42338.37	≥	41808.39	≥	529.98		
建筑密度	%	≥	38.79						
建筑基底面积	m²	≥	25383.84	≥	25383.84	≥	0.00	≥	
绿地率	%	≥	15.00						
绿地面积	m²	≥	11430.12	≥	11430.12	≥	0.00	≥	
行政办公及生活服务设施用地面积	m²	≤	1642.78						
行政办公及生活服务设施用地比例	%	≤	2.51						
行政办公、生活服务设施建筑面积	m²	≤	4278.25						
行政办公、生活服务设施建筑比例	%	≤	11.75						

项目		单位		本次申报指标
总建筑面积		m²	≥	529.98
地上计容建筑面积、地下建筑面积		m²	≥	529.98
地上建筑面积		m²	≥	529.98
地上非奖励建筑面积		m²	≤	0.00
地下建筑面积	经营性建筑面积	m²	≤	0.00
	非经营性建筑面积	m²		0.00
机动车停车位		辆	≥	0.00
其中	地上机动车停车位	辆	≤	3.00
	地下机动车停车位	辆		0.00
非机动车停车位		辆	≥	0.00
其中	地上非机动车停车位	辆		0.00
	地下非机动车停车位	辆		0.00
城市雕塑		座		0.00

1:1000

0 10 20 30 40 50M

图 例:

- 改建建筑
- 已建建筑
- 道 路
- 绿 地
- 1F 建筑层数
- 厂区出入口
- 本项目用地范围
- 建筑退线
- 总用地范围
- 3.65 室外地坪高程
- 3.65(±0.00) 室内地坪高程
- 建筑物出入口
- H=12.5m 建筑高度
- X=4312789.929 Y=536436.217 场地坐标

奥华工程技术股份有限公司
AOHUA ENGINEERING CO., LTD

总平面布置图