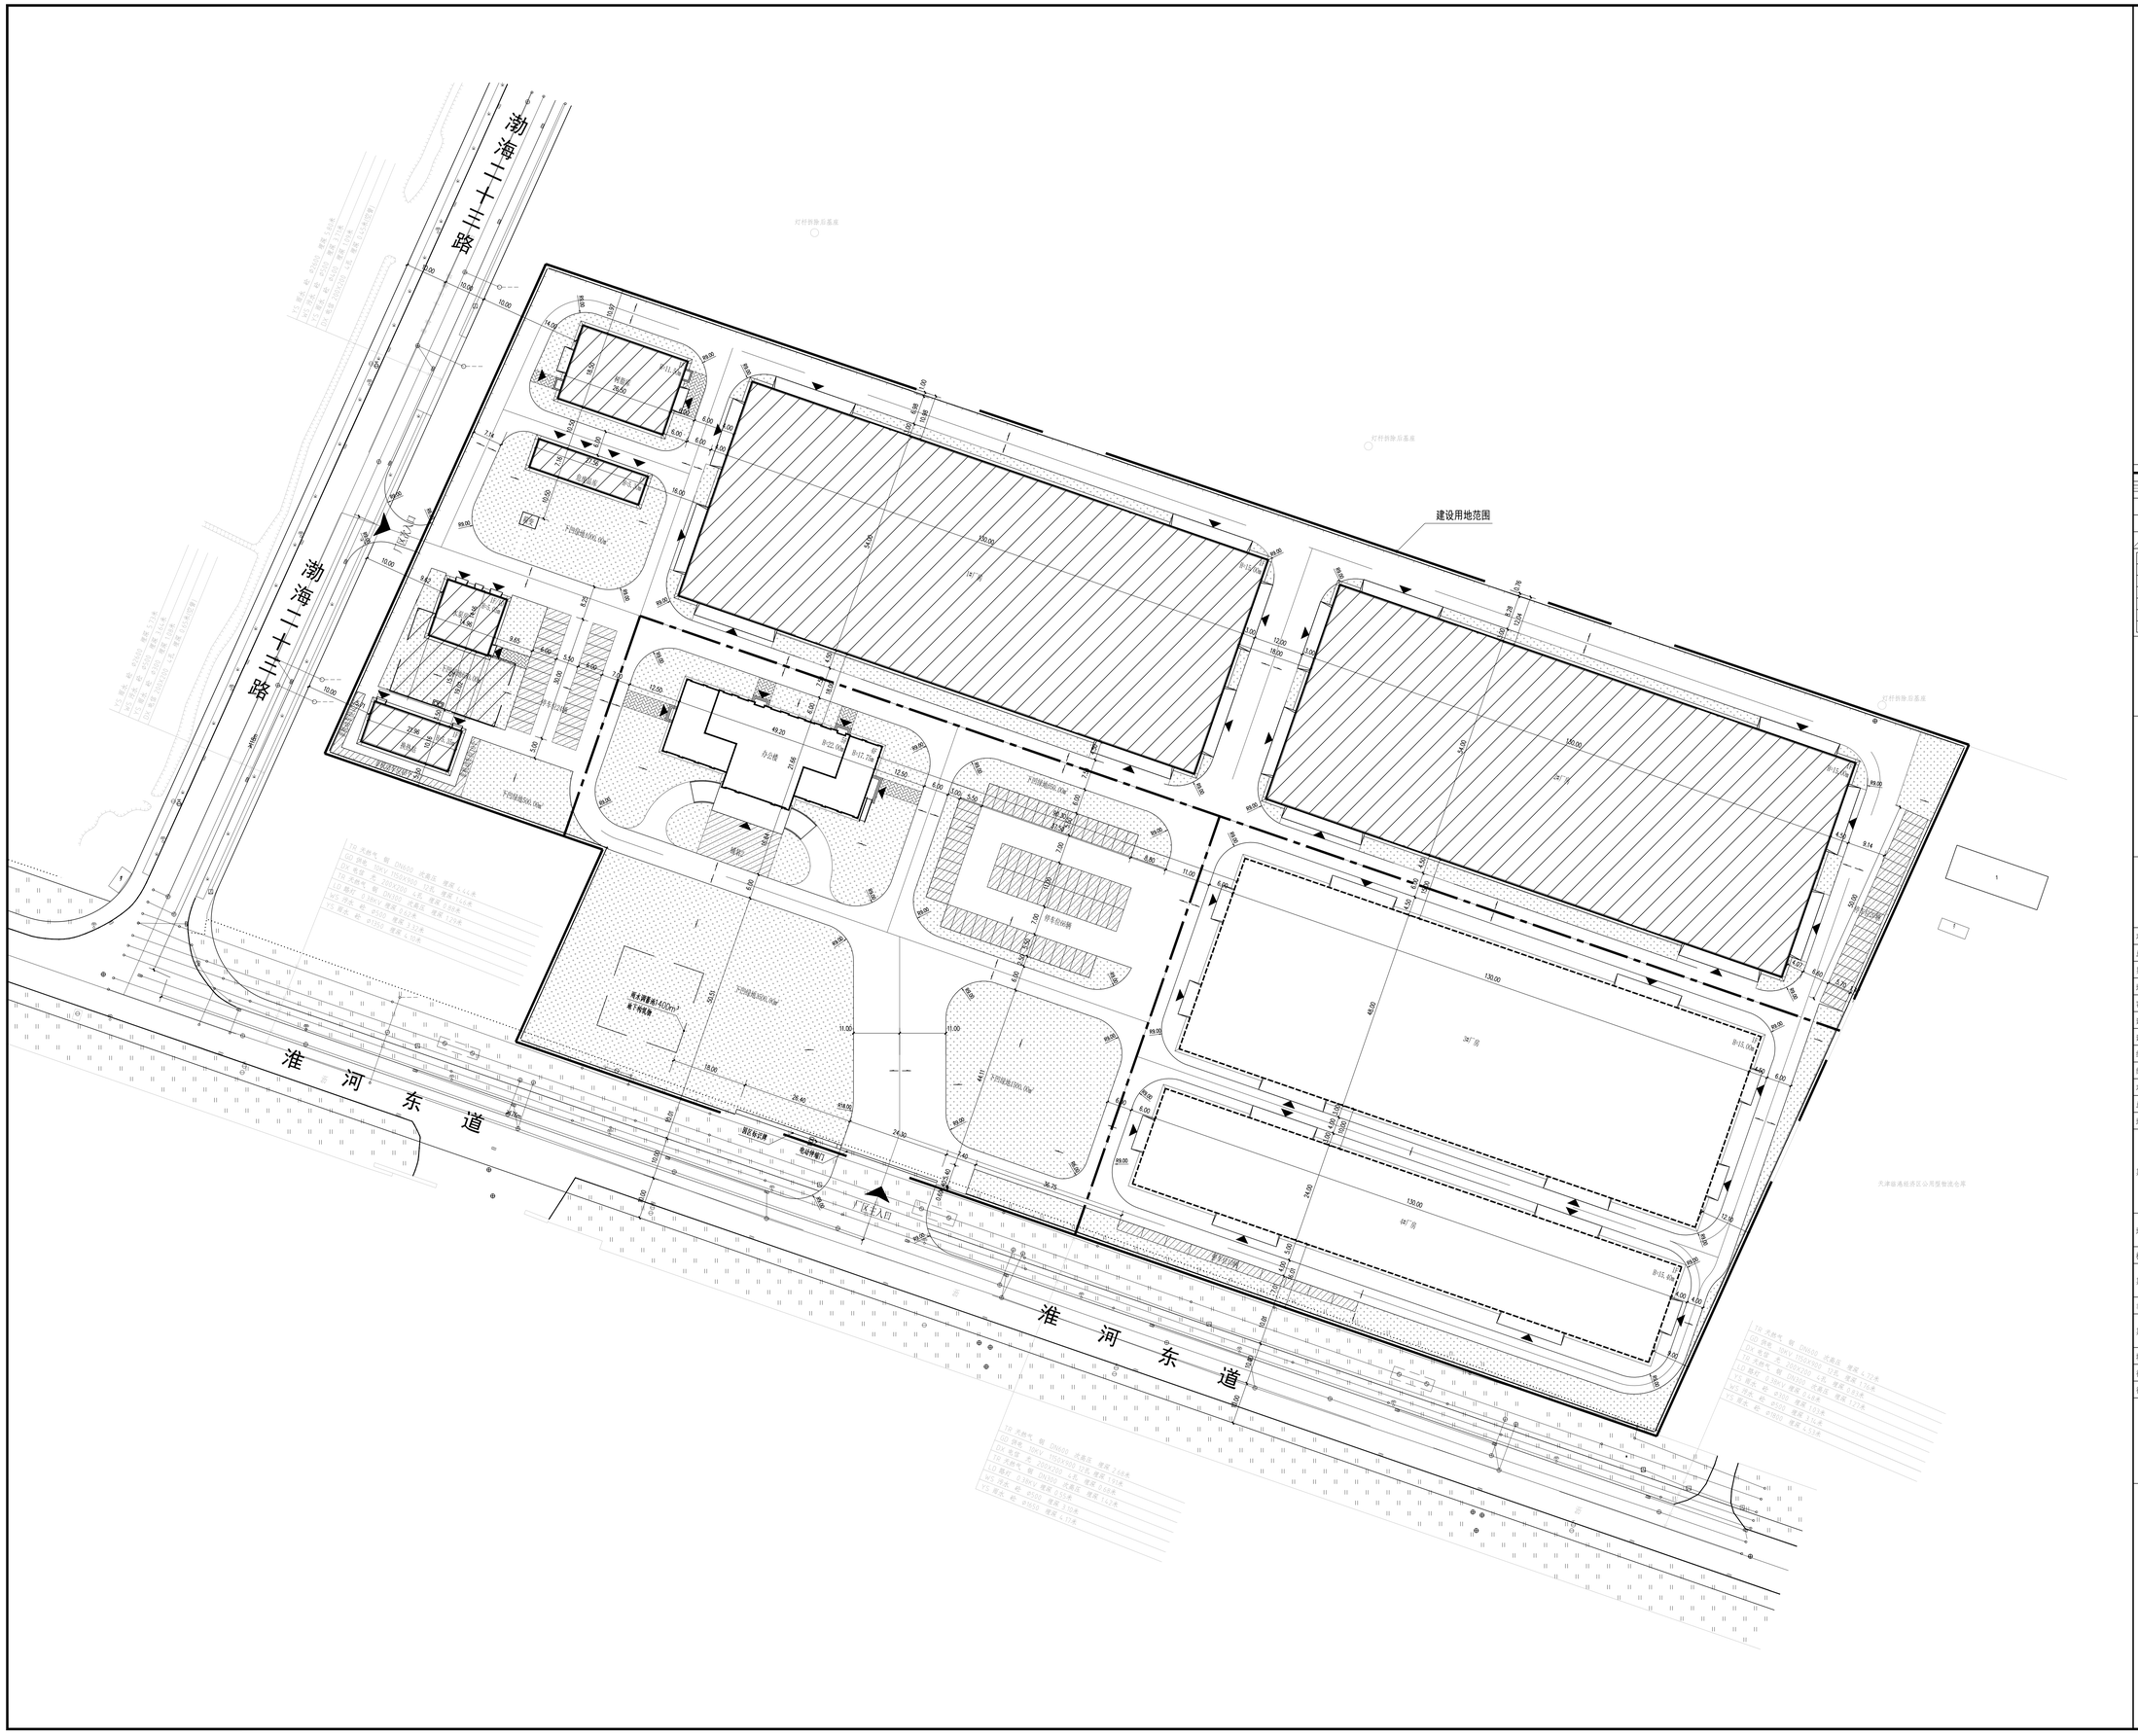
渤海二十三路
渤海二十三路
淮河东道
淮河东道
建设用地范围
办公楼
厂房
厂房
厂房
停车位坡道
消防水池容量为140m³
地下消防泵房
区大门
区大门
区大门